PEDESTAL PARA ARMARIO DE DISTRIBUCION DE ACOMETIDAS.

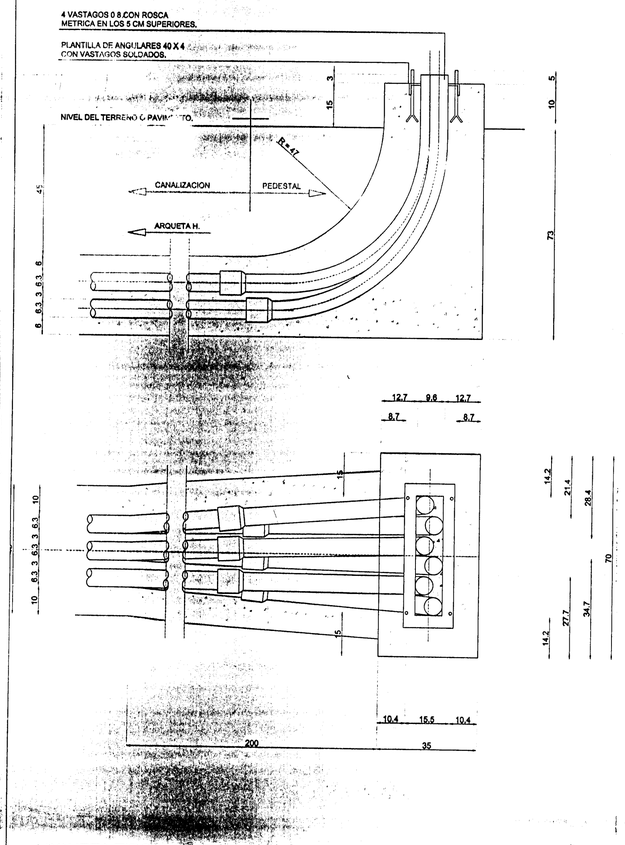

ARQUETA TIPO "H" : SECCION, PLANTA Y ARMADO.

ARQUETA TIPO "D' : SECCION, PLANTA Y ARMADO.

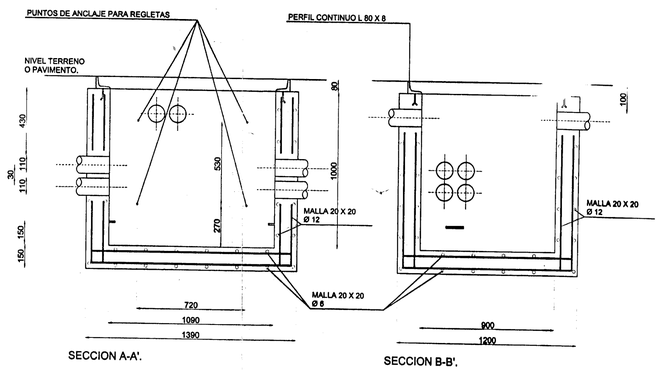

SECCION A-A'. SECCION B-B'.

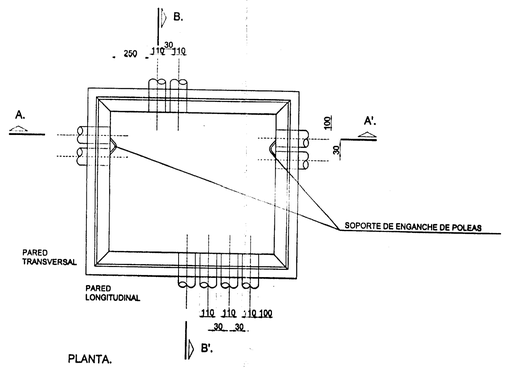

PLANTA.

ARQUETA TIPO "M" : SECCION, PLANTA Y DETALLES CONSTRUCTIVOS.

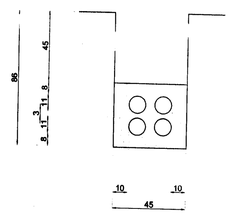

PRISMA CANALIZACION 4 Ø 11

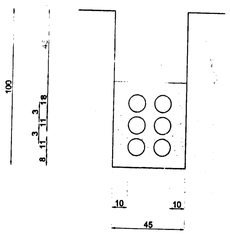

PRISMA CANALIZACION 6 Ø 11

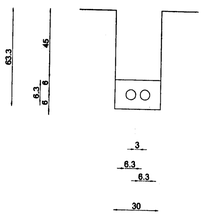

PRISMA CANALIZACION 2 Ø 6.3

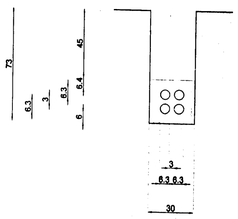

PRISMA CANALIZACION 4 Ø 6.3

NOTA : En calzadas la profundidad mínima del prisma de canalización será de 60 cms. desde el pavimento.

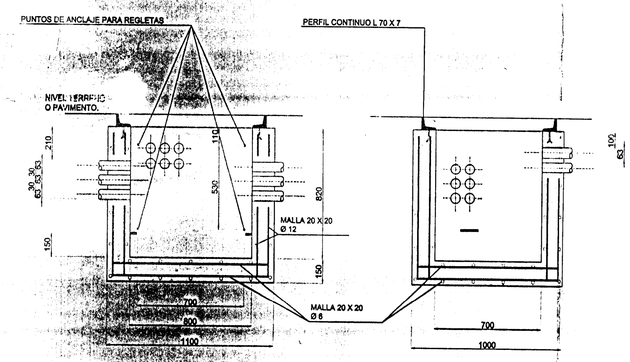

SECCION A-A'. SECCION B-B'.

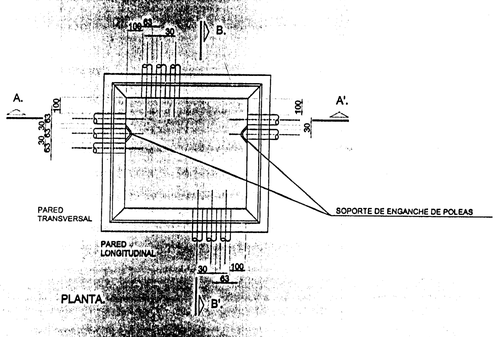

PLANTA.

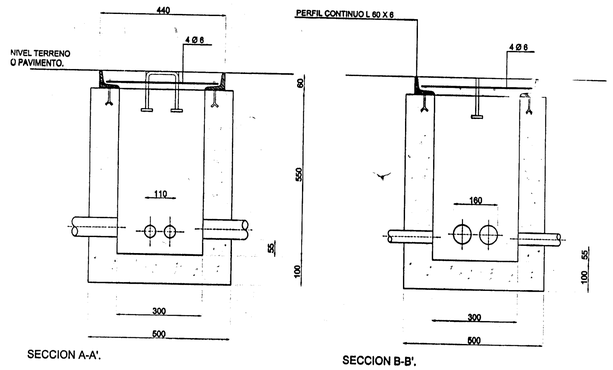

SECCION A-A'. SECCION B-B'.

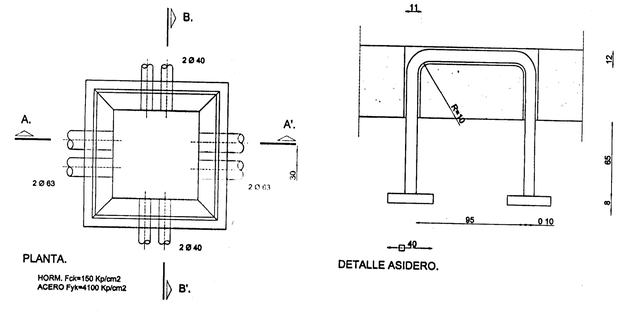

PLANTA. DETALLE ASIDERO.

HORM. Fck=150 Kp/cm2
ACERO Fyk=4100 Kp/cm2

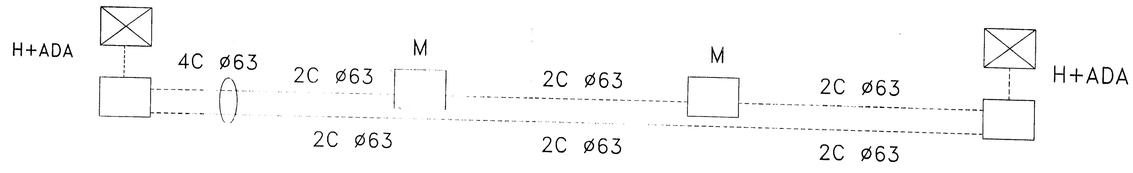

DILIGENCIA:
Para hacer constar que el presente documento, ha sido aprobado definitivamente por EL PLENO de este Ayuntamiento, en fecha 31 de MARZO de 2006
En Motilla del Palancar, a 23 de NOVIEMBRE de 2009
EL/LA SECRETARIO/A,

AYUNTAMIENTO
SECRETARIA MOTILLA DEL PALANCAR - CUENCA

DOCUMENTO: ANTEPROYECTO
UNIDAD DE EJECUCION SAU 3-2

ESCALA GRÁFICA: 0 1 2

SITUACIÓN: Sector Urbanizable SAU 3-2, Motilla del Palancar, CUENCA

FECHA: 12-12-2005

PROMOTORES: Agrupación de Interés Urbanístico SAU 3-2

ARQUITECTO: D. Miguel Angel Carrillo

PLANO: TELECOMUNICACIONES. DETALLES CONSTRUCTIVOS

ESCALA 1:20

10.2