



talud y terraplén
pendiente 1/1

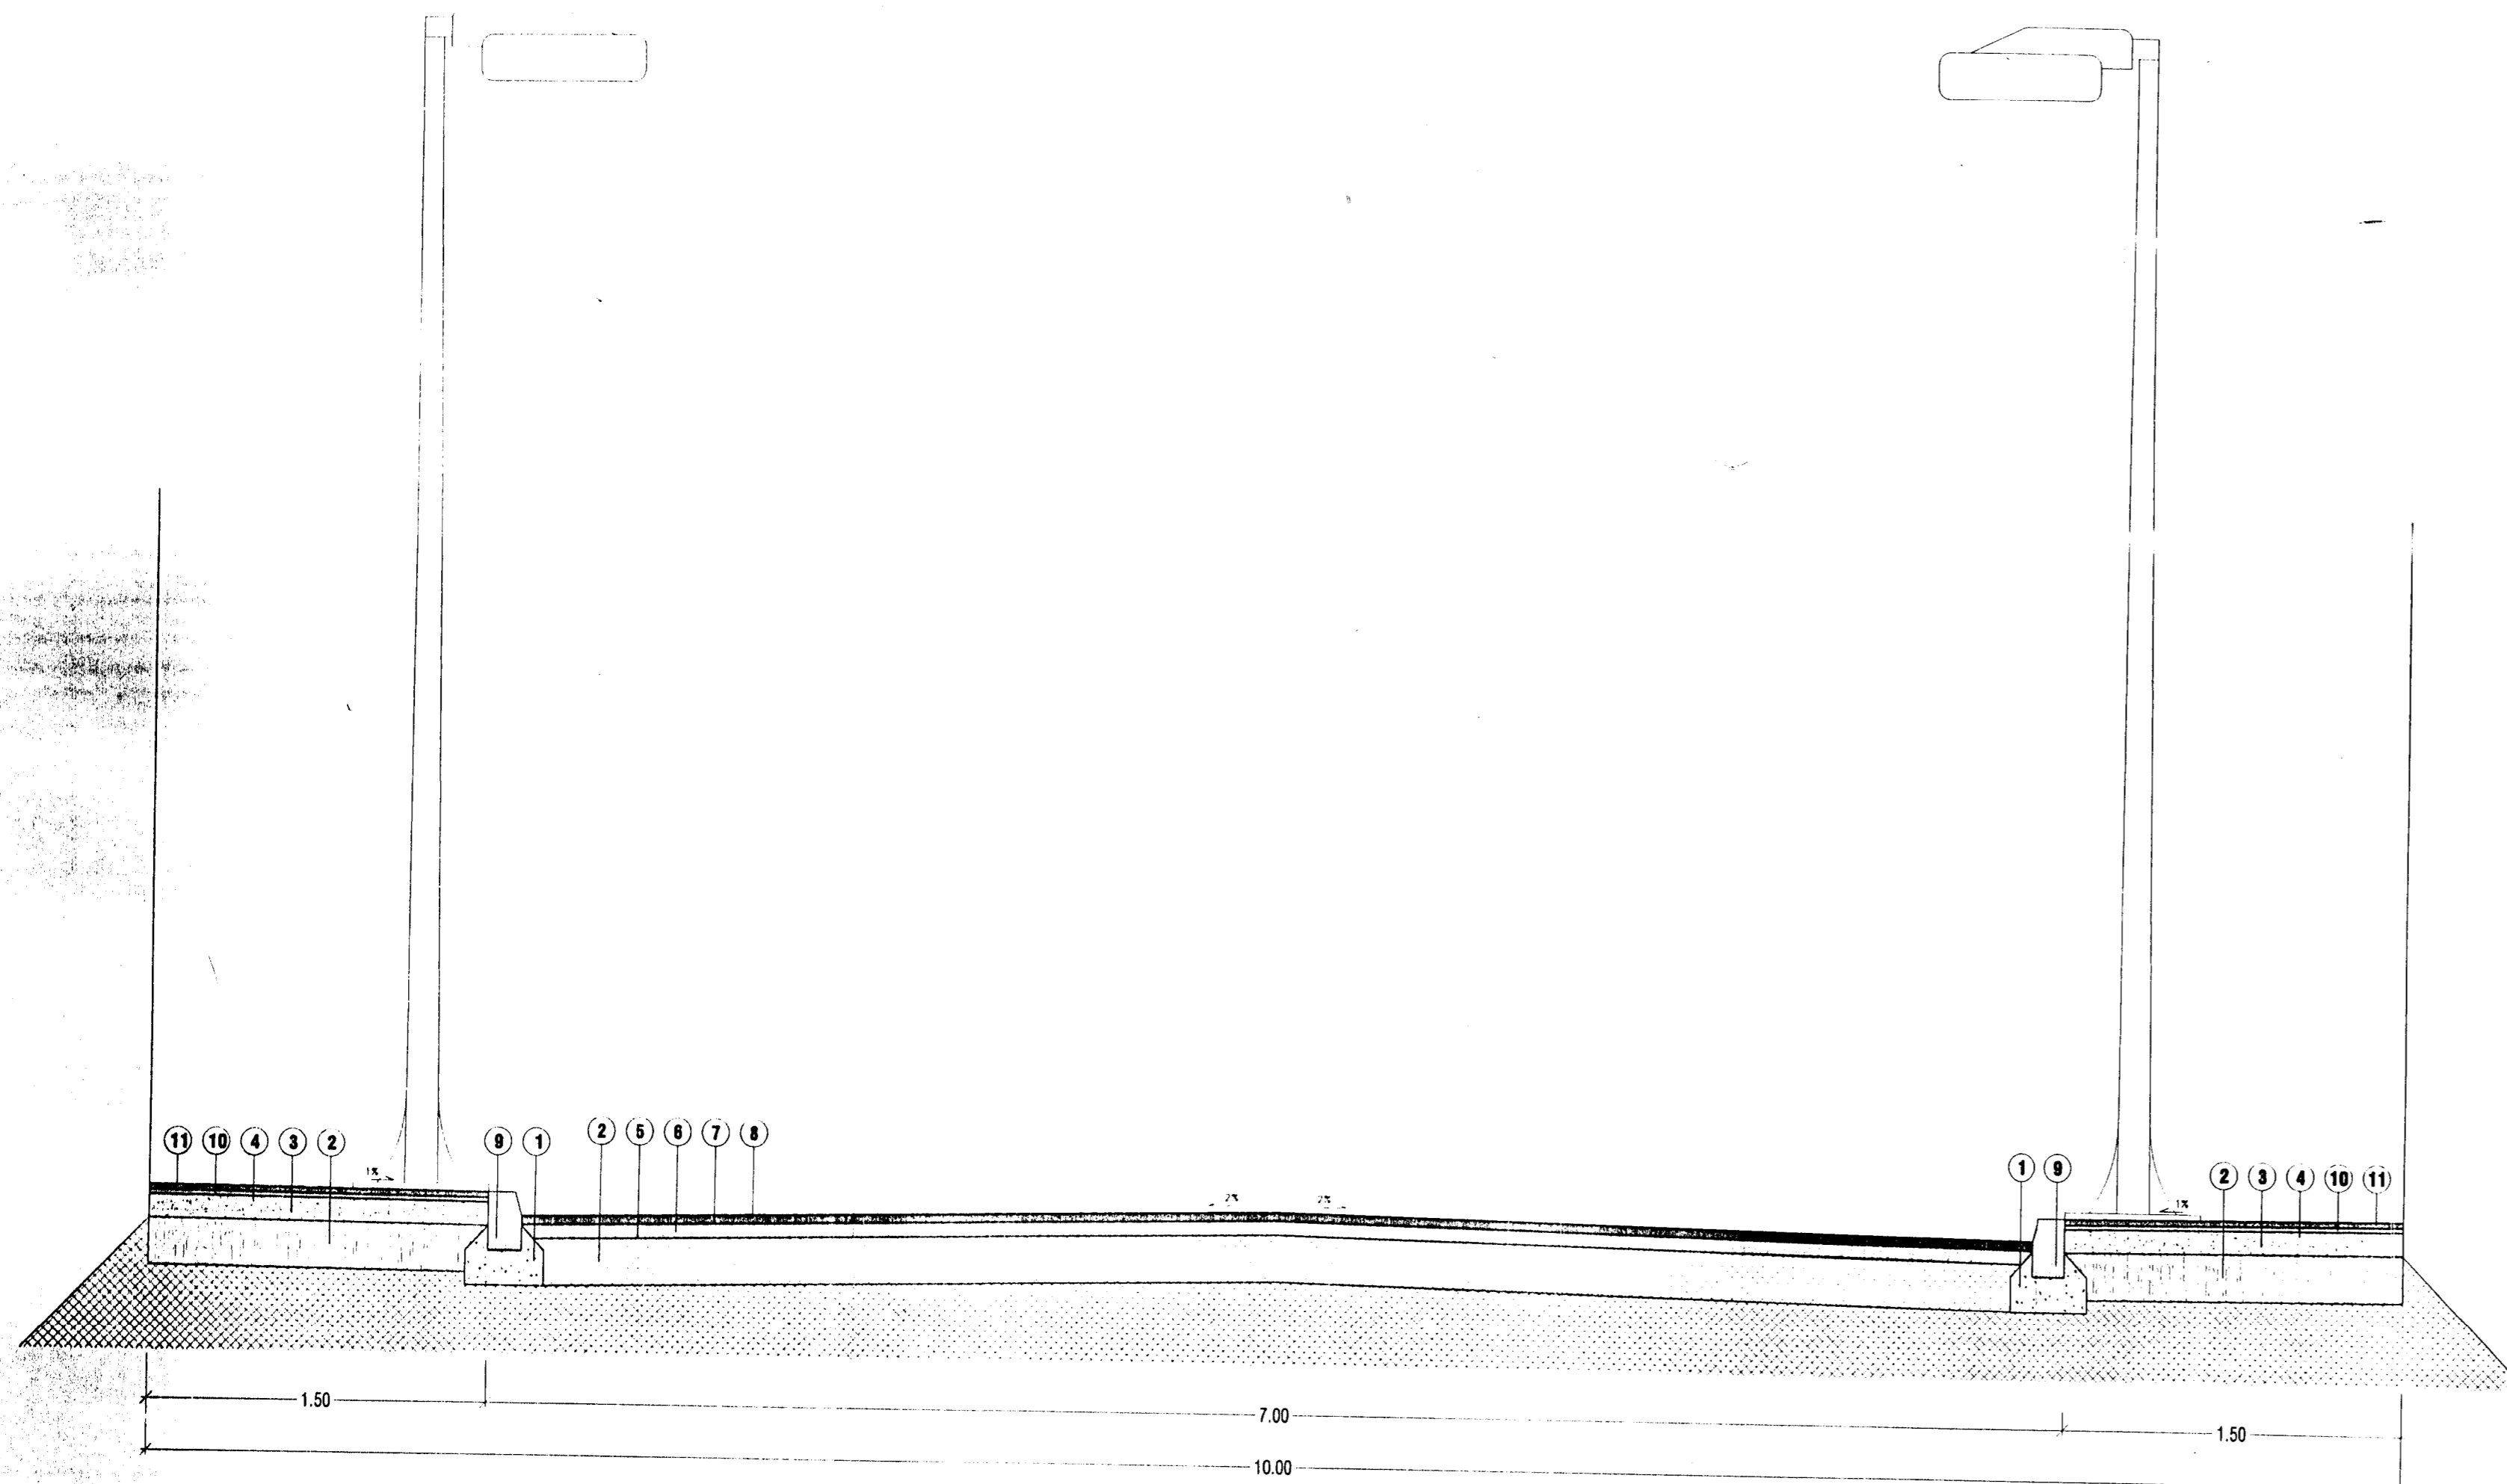


talud y terraplén
pendiente 1/1

CALLES
A, B, C, D, E.

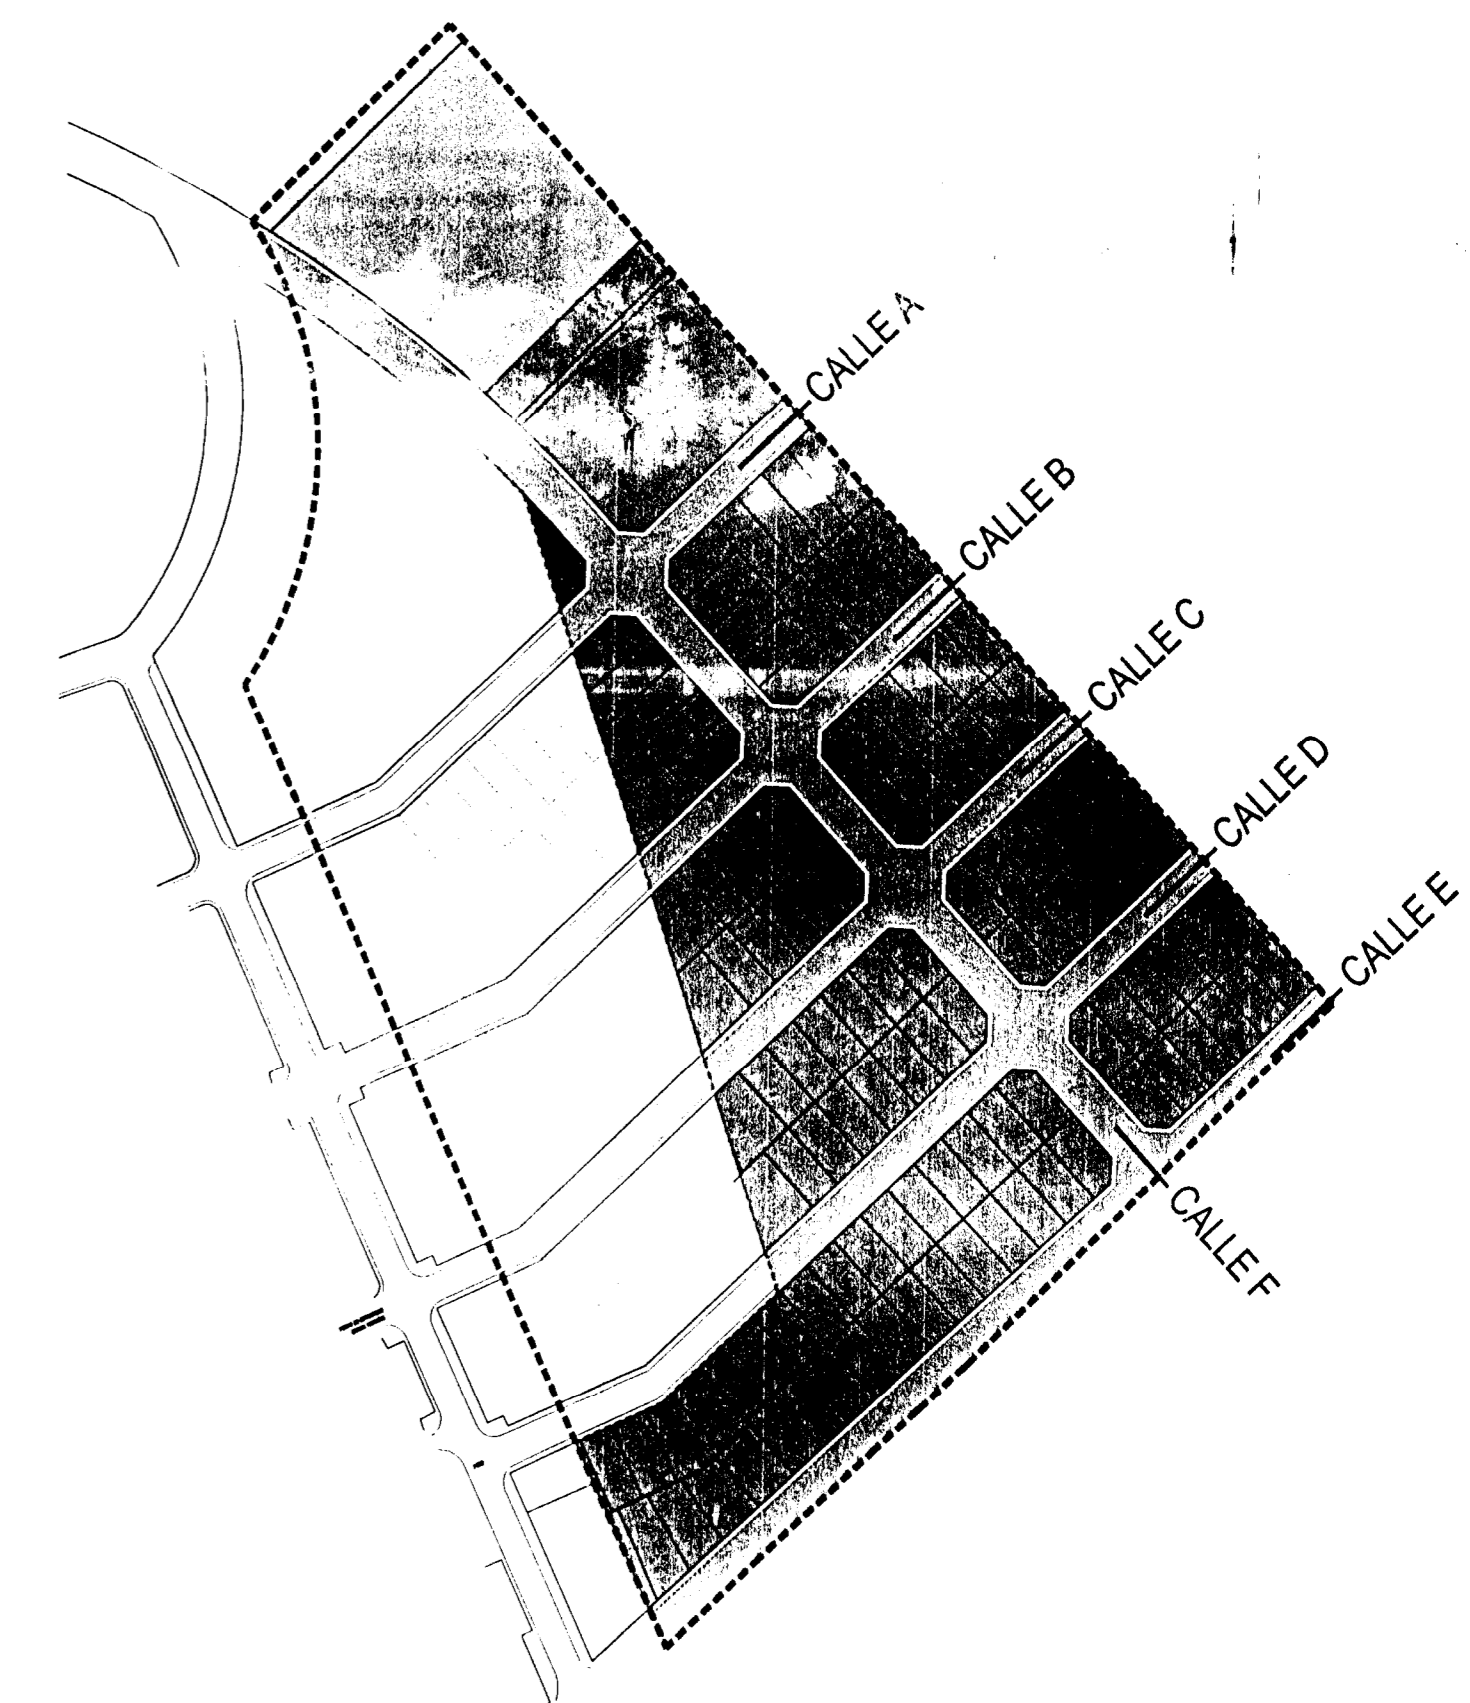


talud y terraplén
pendiente 1/1

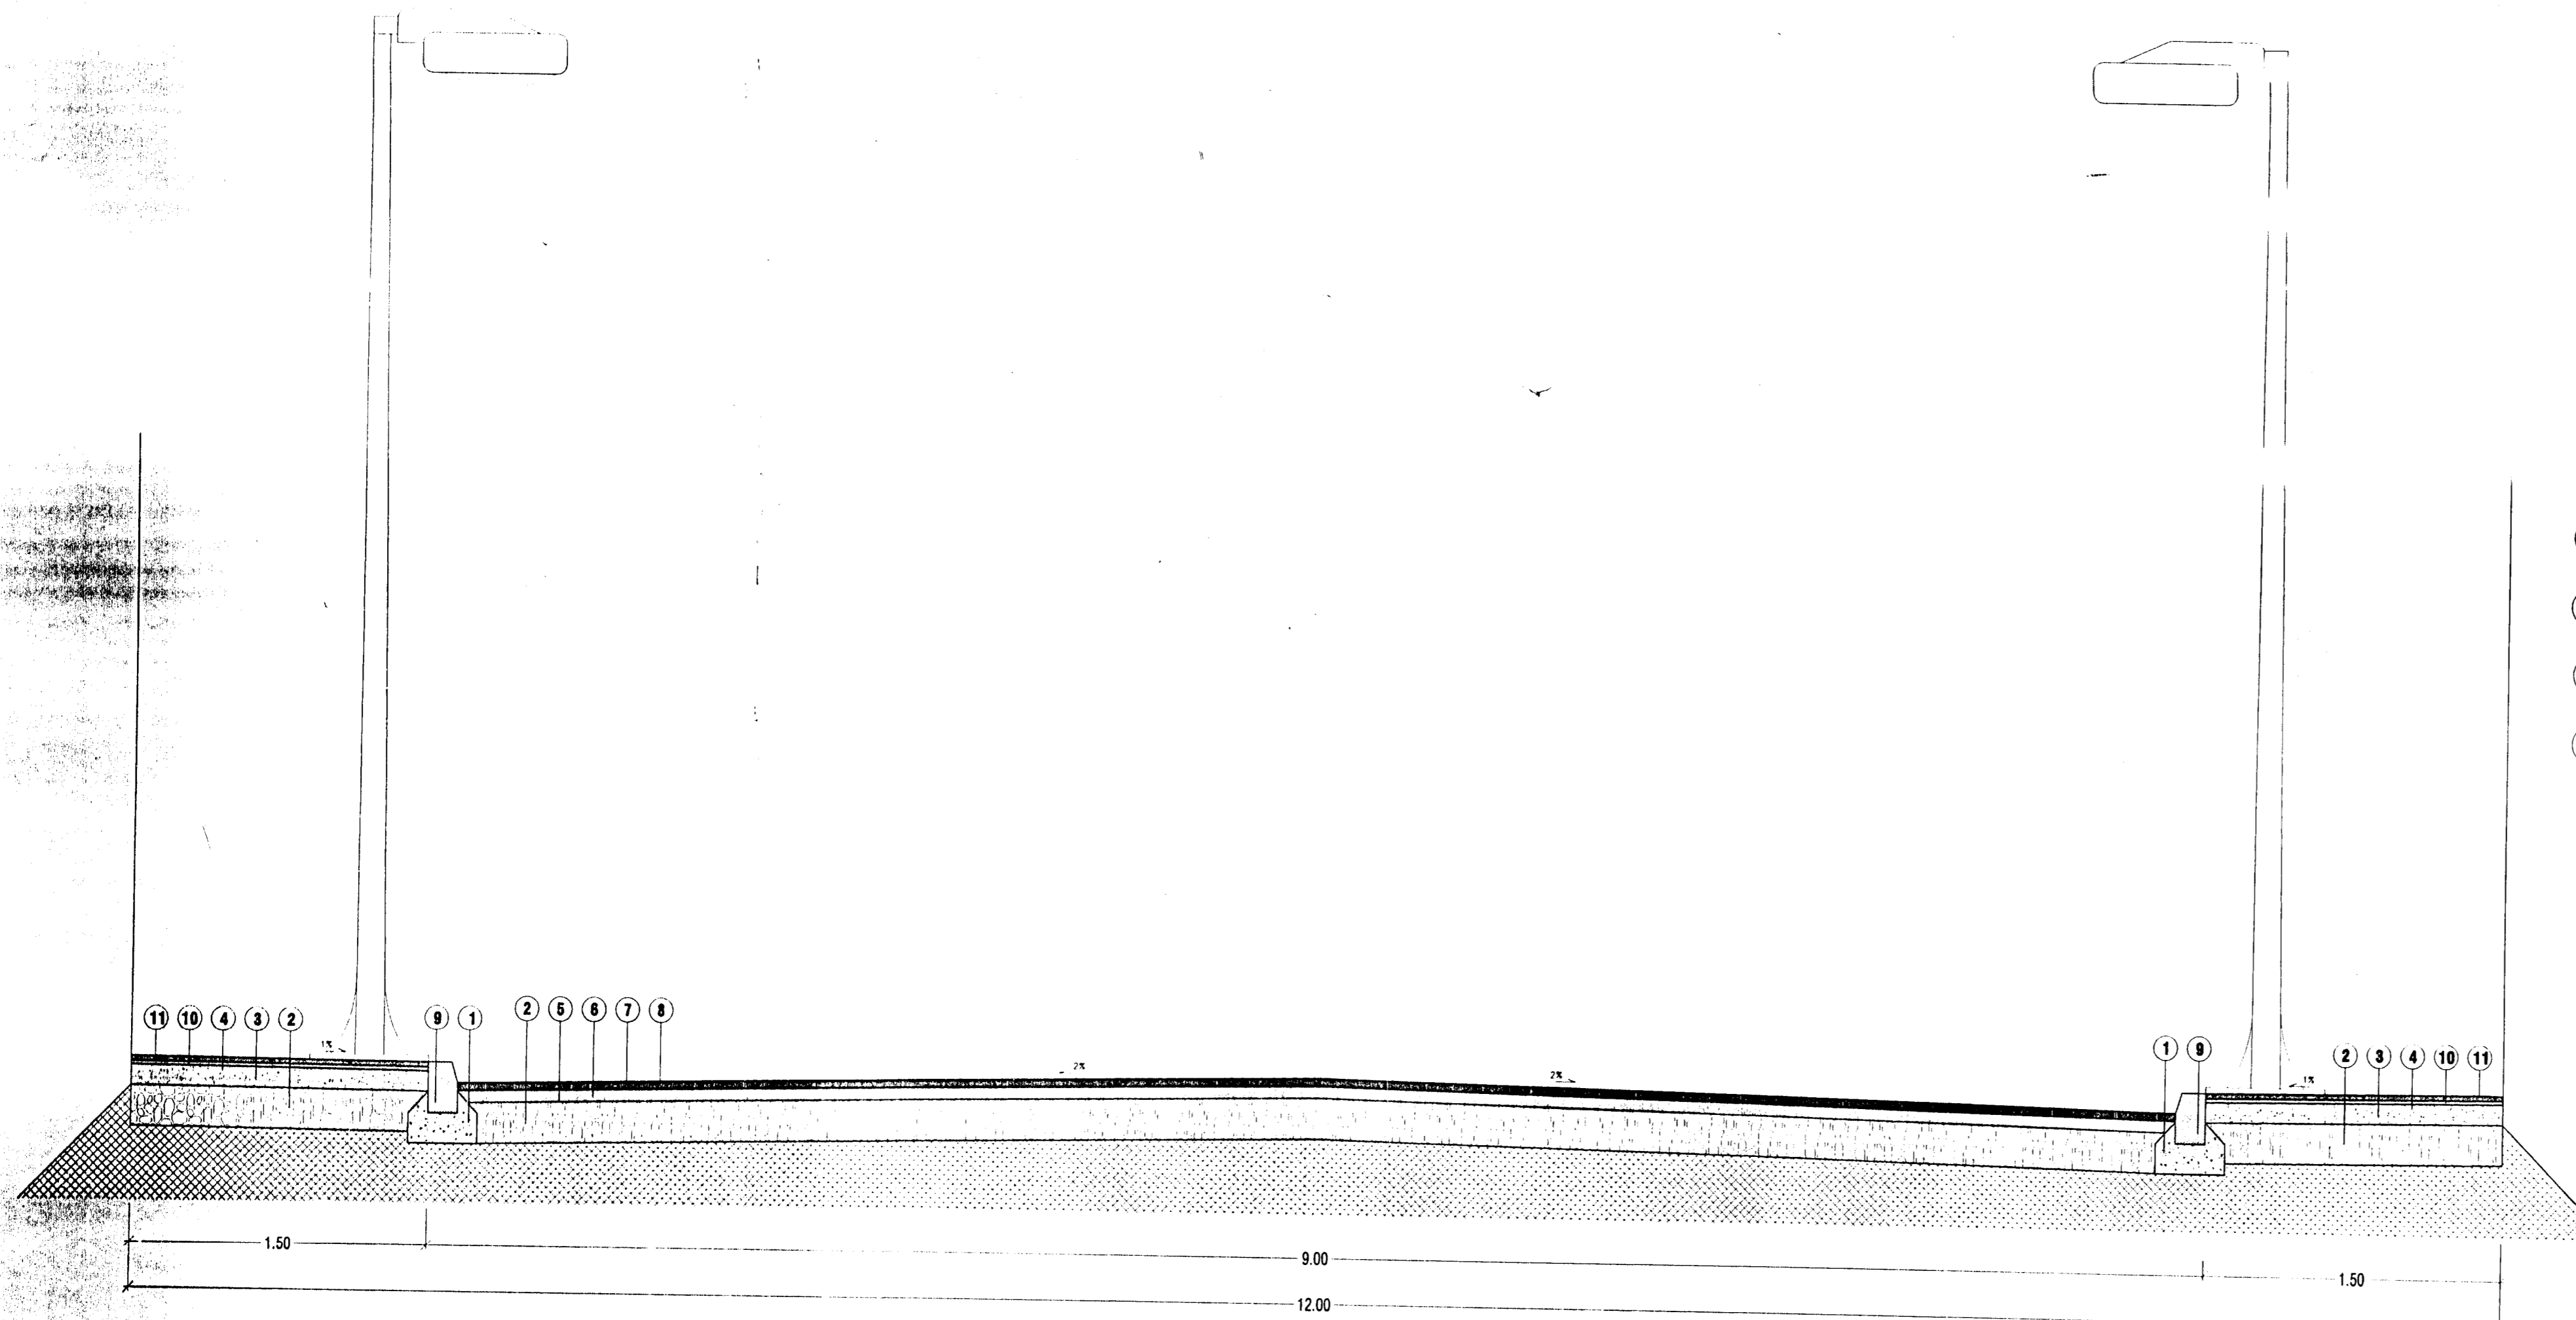

talud y terraplén
pendiente 1/1

CALLE F

- ① Hormigón HM-15
- ② Zahorra artificial
- ③ # 15 x 15 Ø 6
- ④ Mortero M-25
- ⑤ Riego de Imprimación tipo EAL-1
- ⑥ Capa binder M.B.C. tipo G-20
- ⑦ Capa de adherencia tipo EAR-1
- ⑧ Capa de rodadura M.B.C. tipo S-12
- ⑨ Bordillo tipo 14 / 17 x 25 x 50 cm.
- ⑩ Mortero M-40 a
- ⑪ Baldosa hidráulica de hormigón en loseta gris 40 x 40 x 2,5 cm.

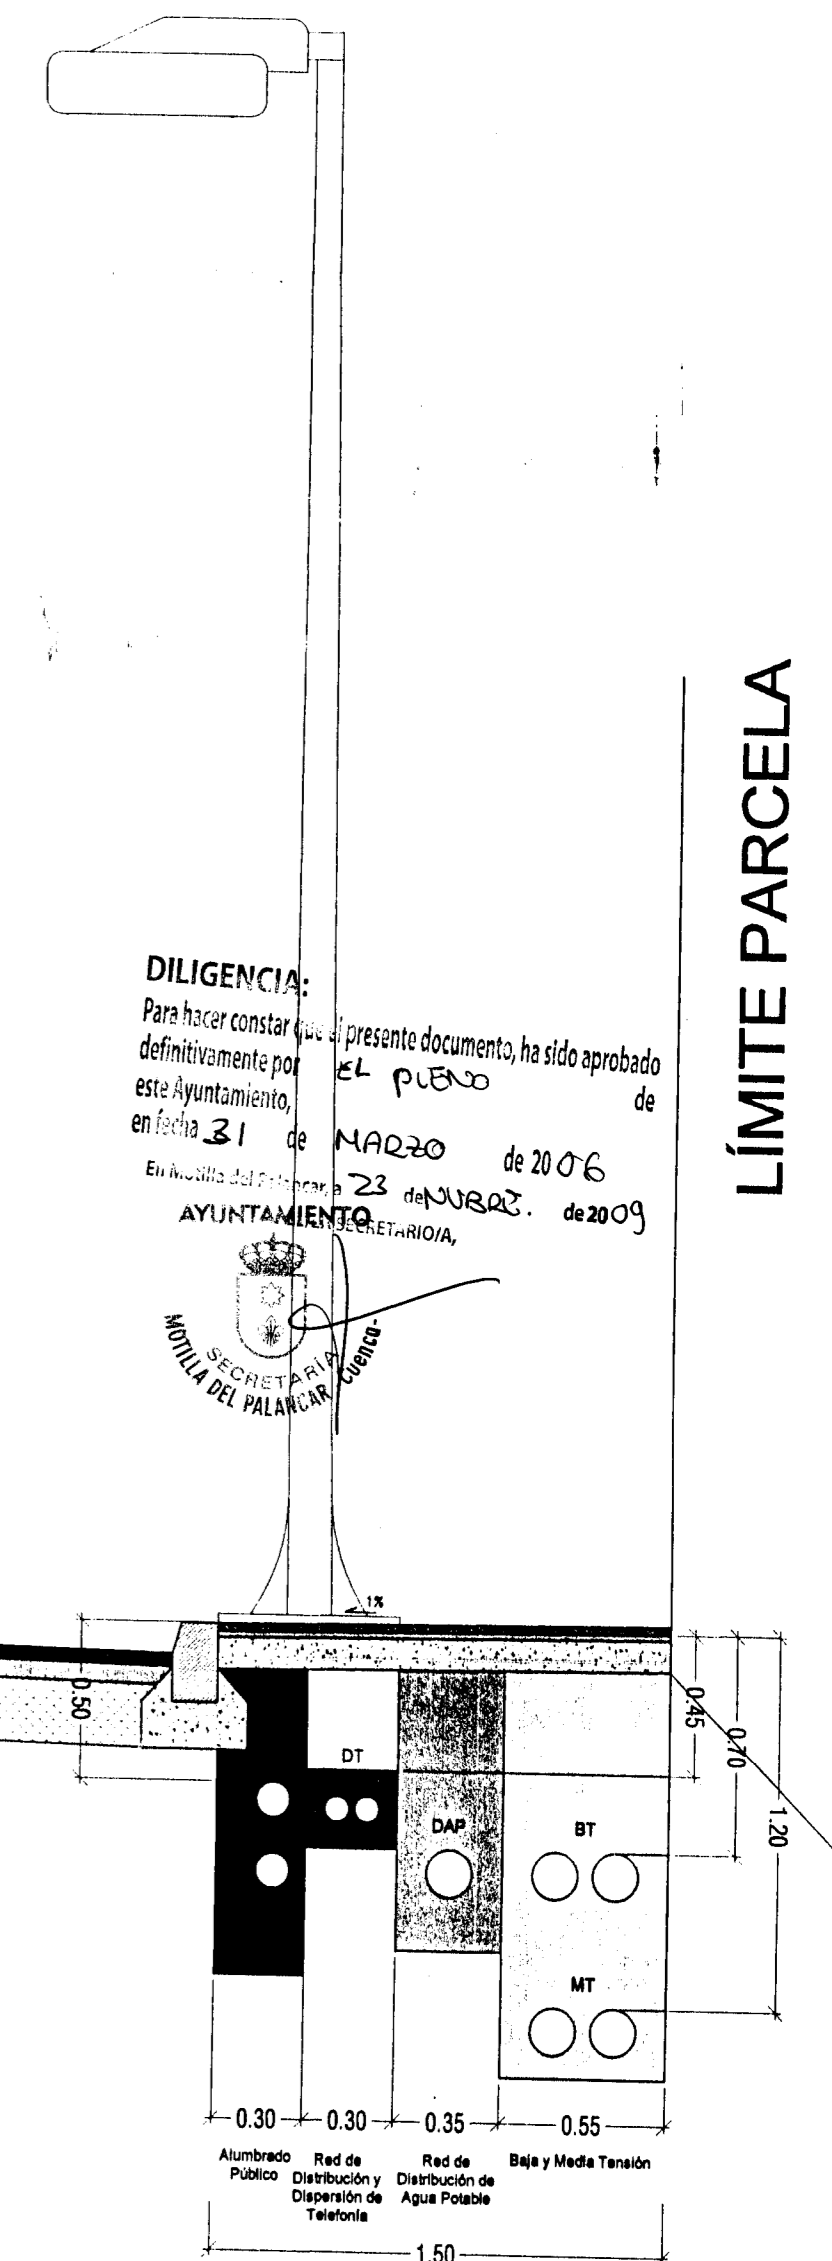

LÍMITE PARCELA

DILIGENCIA:
Para hacer constar que el presente documento, ha sido aprobado por el Ayuntamiento de Palencia, en fecha 31 de MARZO de 2006, en virtud del acuerdo de 23 de MARZO de 2006.

