





LEYENDA DE ALUMBRADO PUBLICO

	CIRCUITO DE ALUBRADO SOBRE PARED		ARQUETA DE DERIVACION
	LUMINARIA SOBRE BRAZO MURAL DE 1,50 m		

CALLE CRISTOBAL COLON

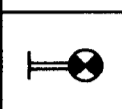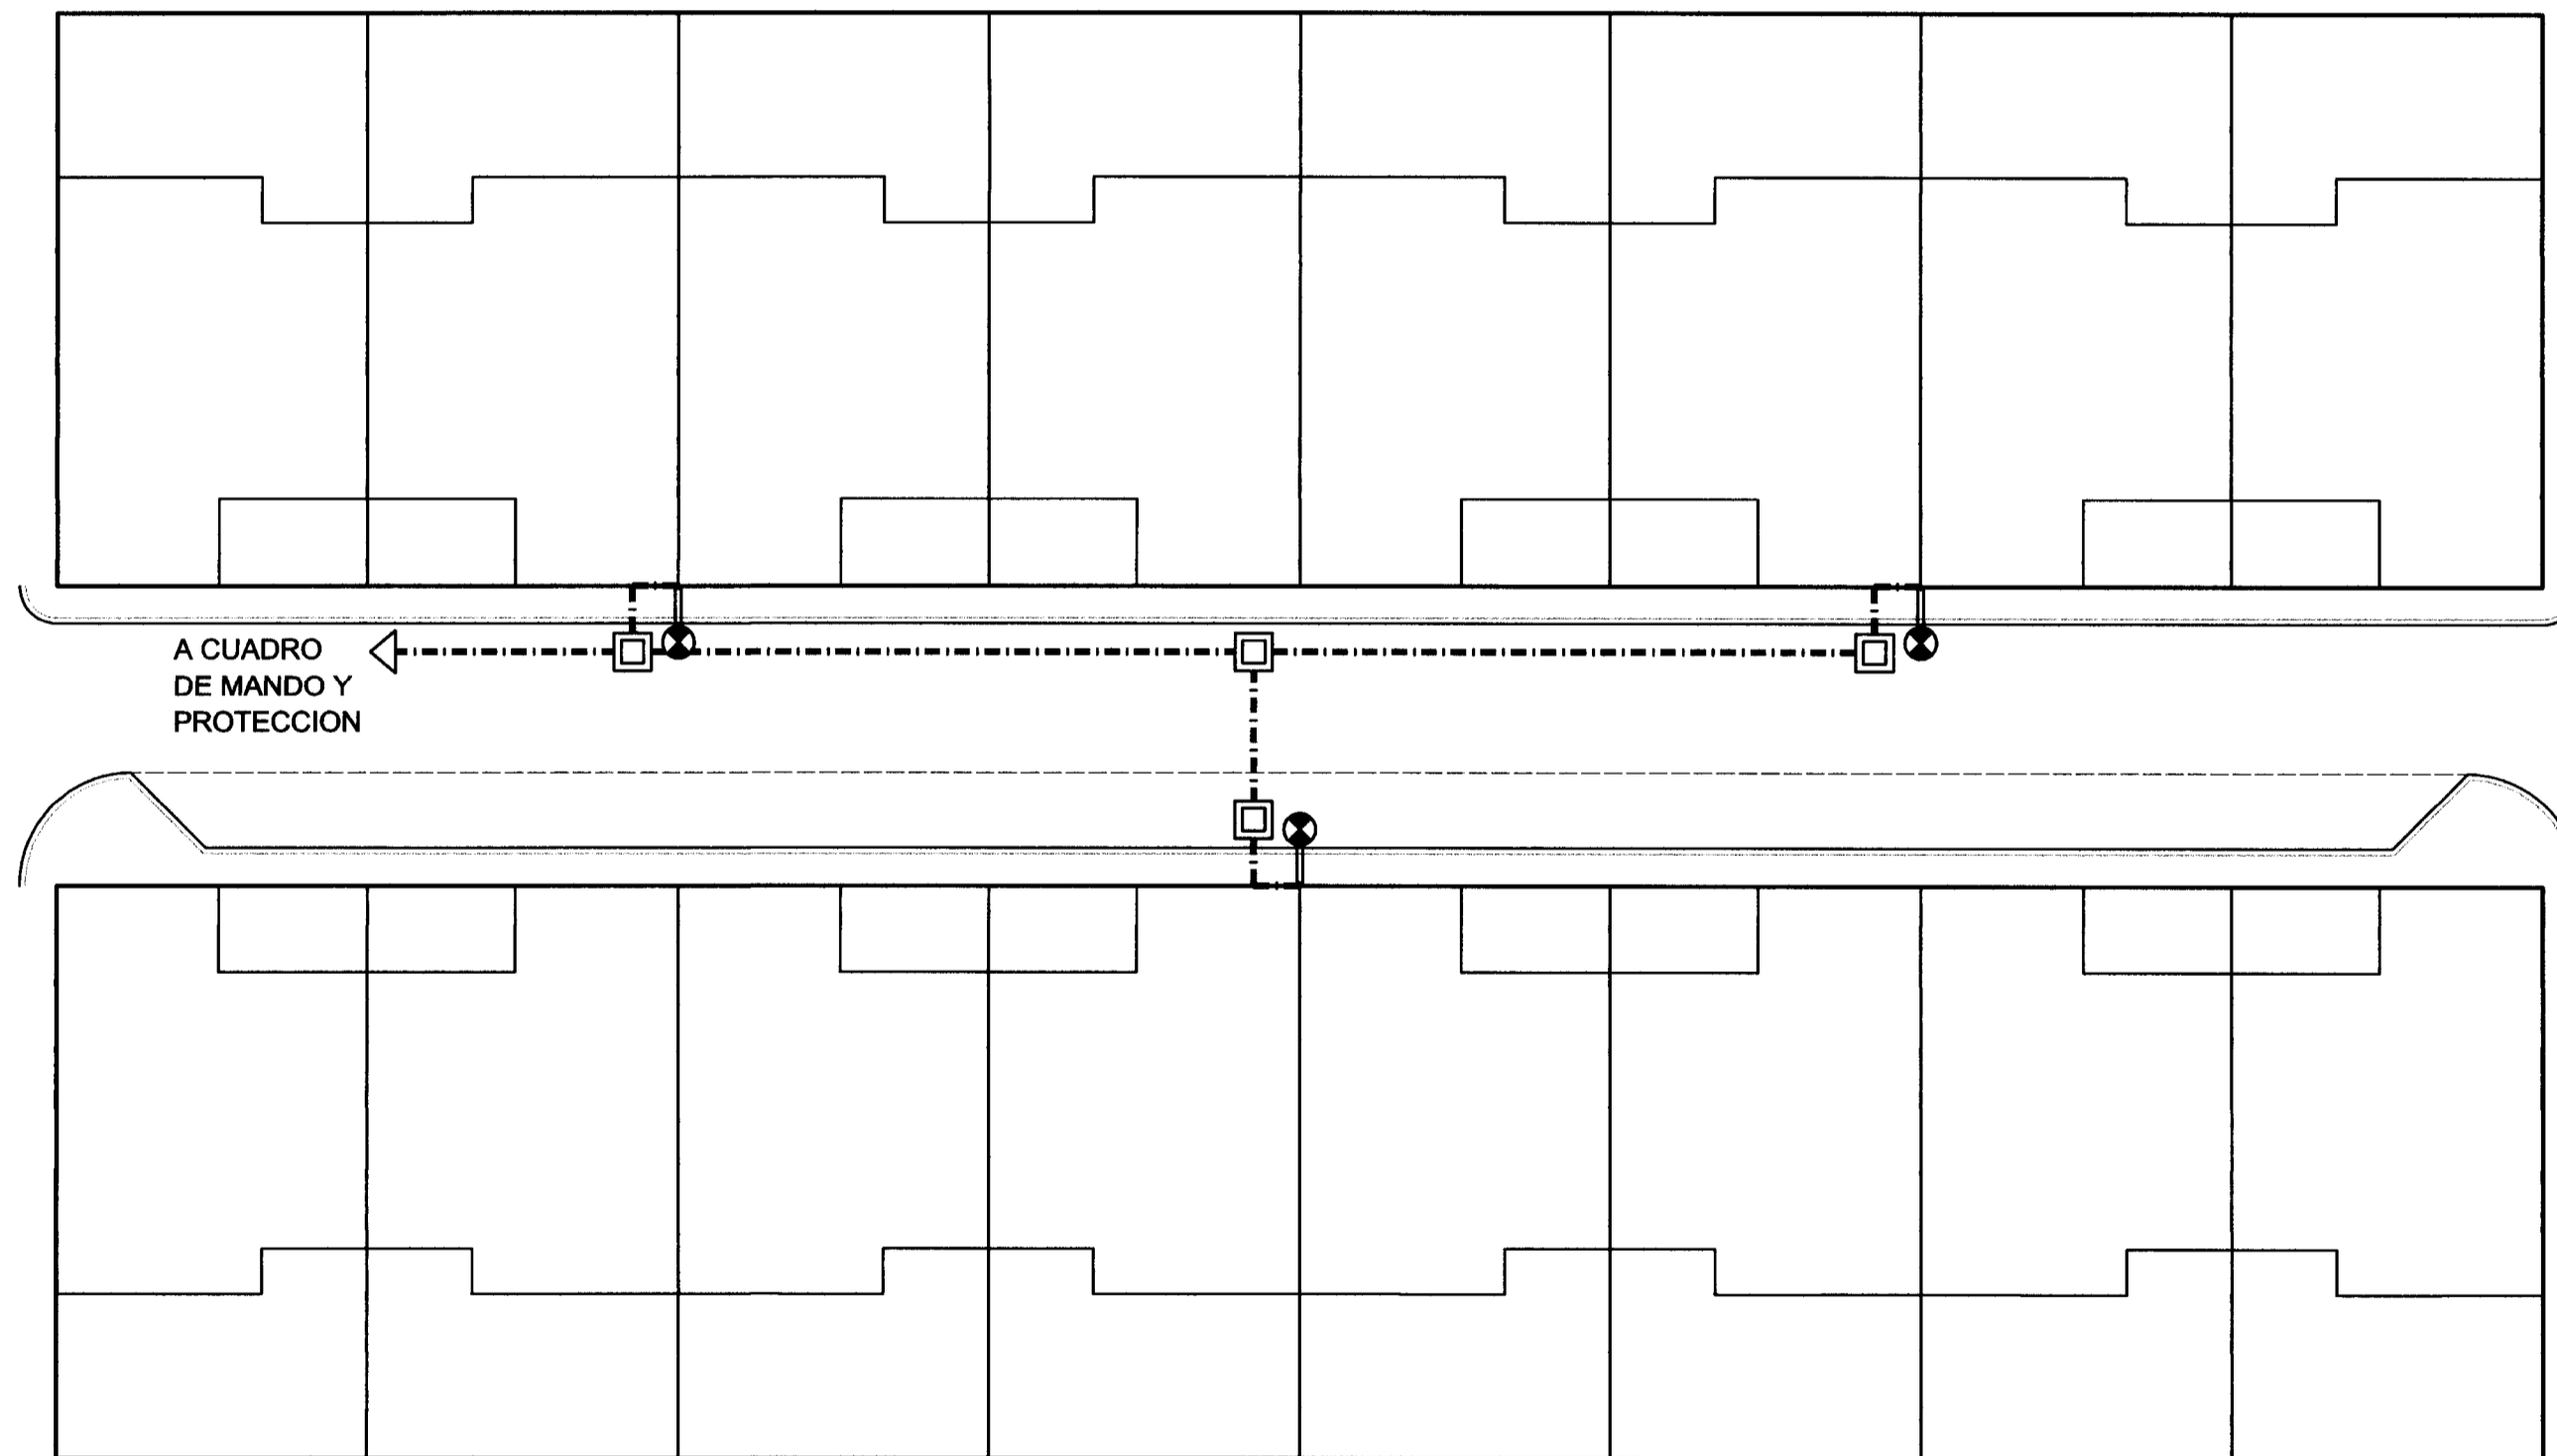

PLANTA GENERAL

CALLE RAMBLA


ESTUDIO DE DETALLE: APERTURA DE VIAL

EMPLAZAMIENTO:

C/ CRISTOBAL COLON Y C/ RAMBLA
MOTILLA DEL PALANCAR

-CUENCA-

MAYO-2005

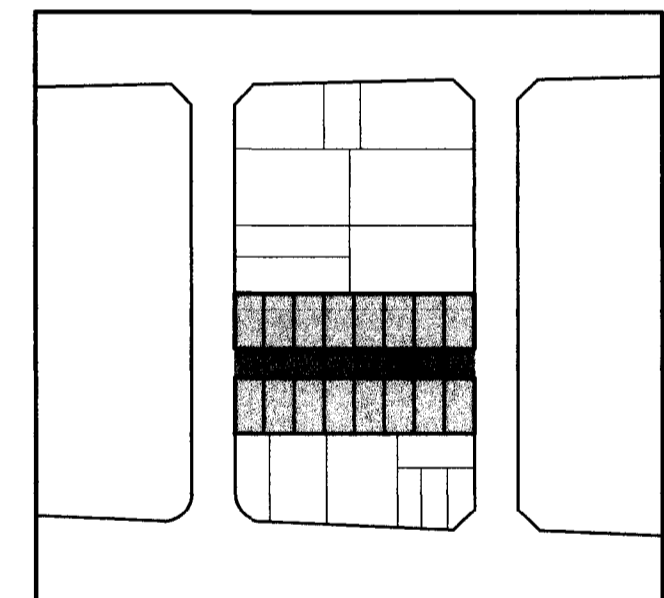

ESCALA 1/200

ALUMBRADO PUBLICO

06

PROMOTORES:

PROMOCIONES Y C. IGUALADA, S.L.

ARQUITECTAS:

MARI CARMEN NAVARRO BALLESTEROS
MARIA JESUS NAVARRO BALLESTEROS