


ESTUDIO DE DETALLE: APERTURA DE VIAL

EMPLAZAMIENTO:

C/ CRISTOBAL COLON Y C/ RAMBLA
MOTILLA DEL PALANCAR -CUENCA-

MAYO-2005

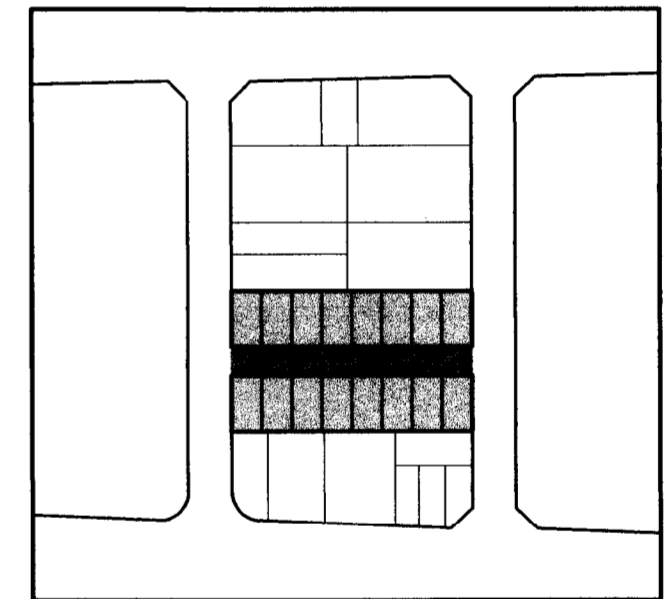

ESCALA 1/500

SITUACION

01

PROMOTORES:

PROMOCIONES Y C. IGUALADA, S.L.

ARQUITECTAS:

MARI CARMEN NAVARRO BALLESTEROS
MARIA JESUS NAVARRO BALLESTEROS