


E.D.II

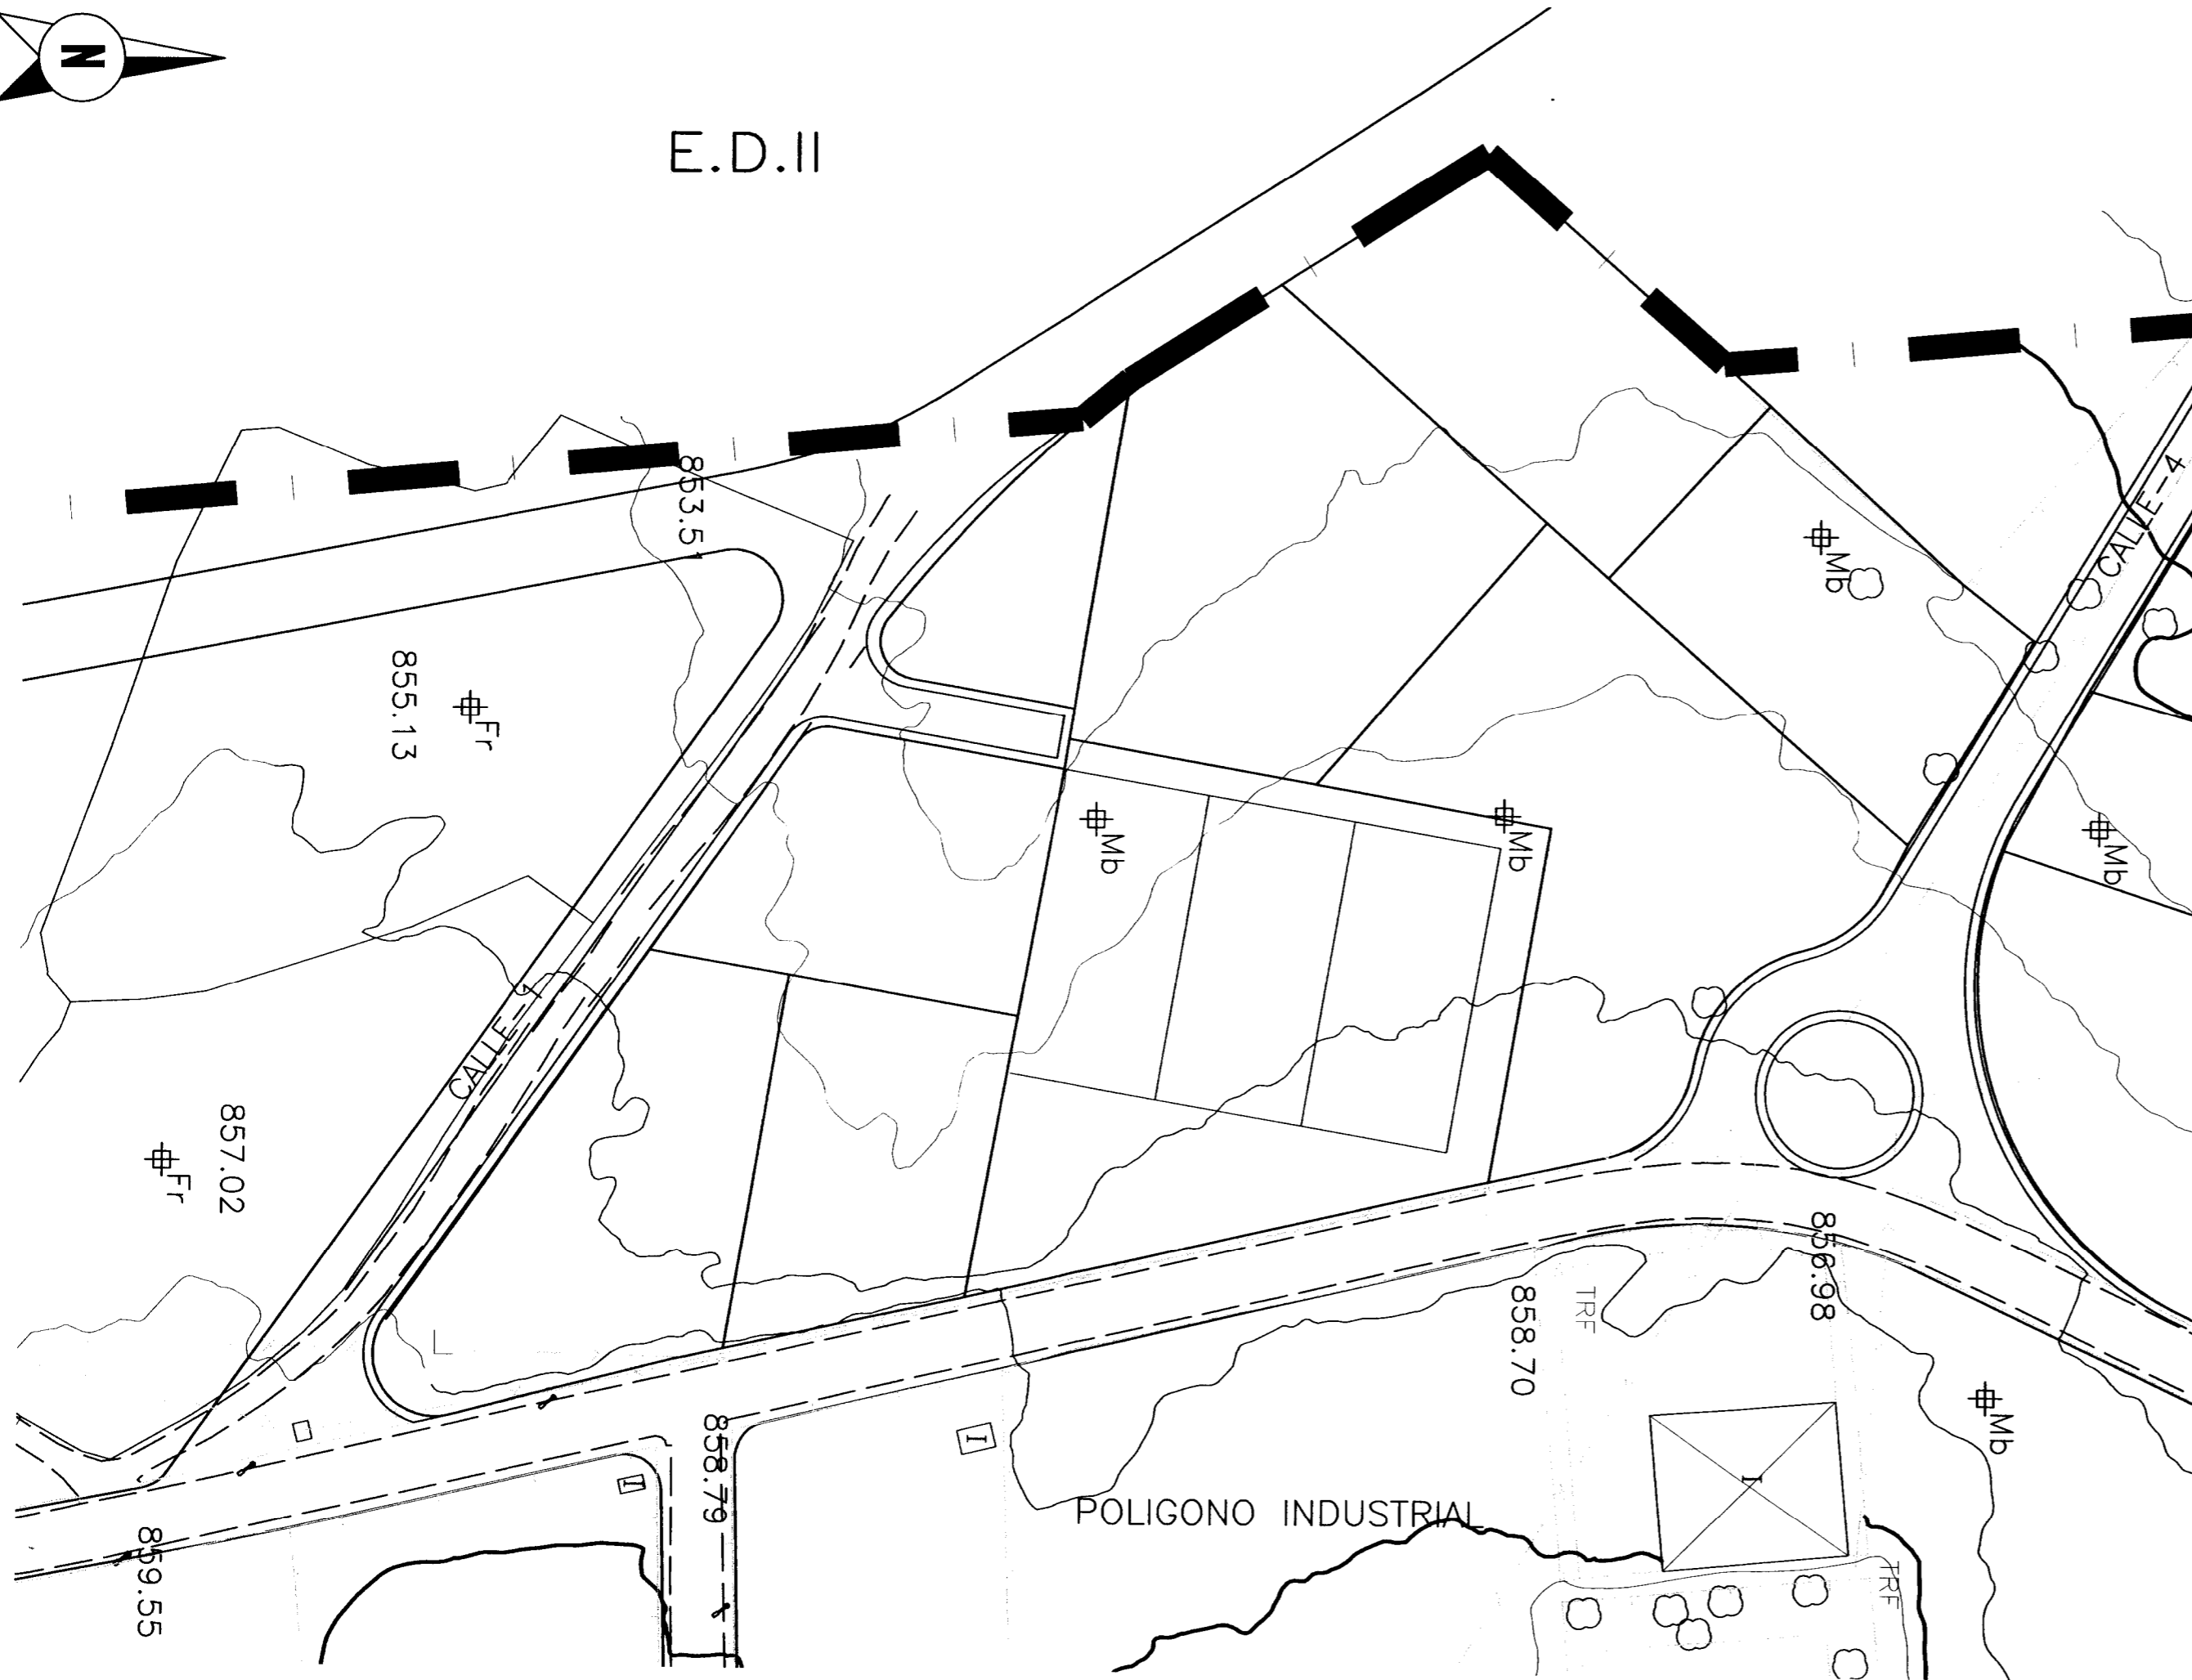

17 OCT. 2005
AYUNTAMIENTO



ZONA MODIFICADA

SUP.PARCELAS=	27184.00 m2
VIALES =	4714.53 m2
SUP.TOTAL	31898.53 m2


- DELIMITACION DE SUELO INDUSTRIAL (Z-9)
- NUEVAS ALINEACIONES PROPUESTAS

856.6 RASANTES

RADIO DE CURVATURA

PARCELA	SUPERFICIE	OCUP. (%)	SUP. OCUPAC.
Nº 9	4222.00 m2	60.00	2533.20 m2
Nº 10	6000.00 m2	60.00	3600.00 m2
Nº 11	4035.00 m2	60.00	2421.00 m2
Nº 12	2517.00 m2	60.00	1510.20 m2
Nº 13	2302.00 m2	60.00	1381.20 m2
Nº 14	2013.00 m2	55.092	1109.01 m2
Nº 15	2930.00 m2	55.092	1614.21 m2
Nº 16	2093.00 m2	55.092	1153.08 m2
Nº 17	1072.00 m2	55.092	590.59 m2
TOTAL	27184.00 m2		15912.49 m2

EL PRESENTE DOCUMENTO ES COPIA DE SU ORIGINAL, DEL QUE ES AUTOR EL ARQUITECTO D. PEDRO RUBIO NAVARRO. SU UTILIZACIÓN, TOTAL O PARCIAL, ASÍ COMO CUALQUIER REPRODUCCIÓN O CESIÓN A TERCEROS, REQUERIRÁ LA PREVIA AUTORIZACIÓN EXPRESA DE SU AUTOR, QUEDANDO, EN TODO, CASO PROHIBIDA CUALQUIER MODIFICACIÓN UNILATERAL DEL MISMO.

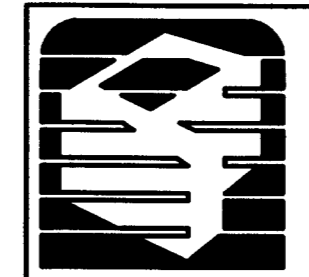

pedro rubio
arquitectura y urbanismo s.l.

**ESTUDIO DE DETALLE
SUELO INDUSTRIAL LAS LOMAS (Z-9)**

ALINEACIONES Y RASANTES

0.2

Situación
MOTILLA DEL PALANCAR

Promotor
EXCMO. AYUNTAMIENTO

Substituye al Plano: --

Fecha
ABRIL 2005

Refcia
0356

Escala

Fecha
--