




17 OCT. 2005

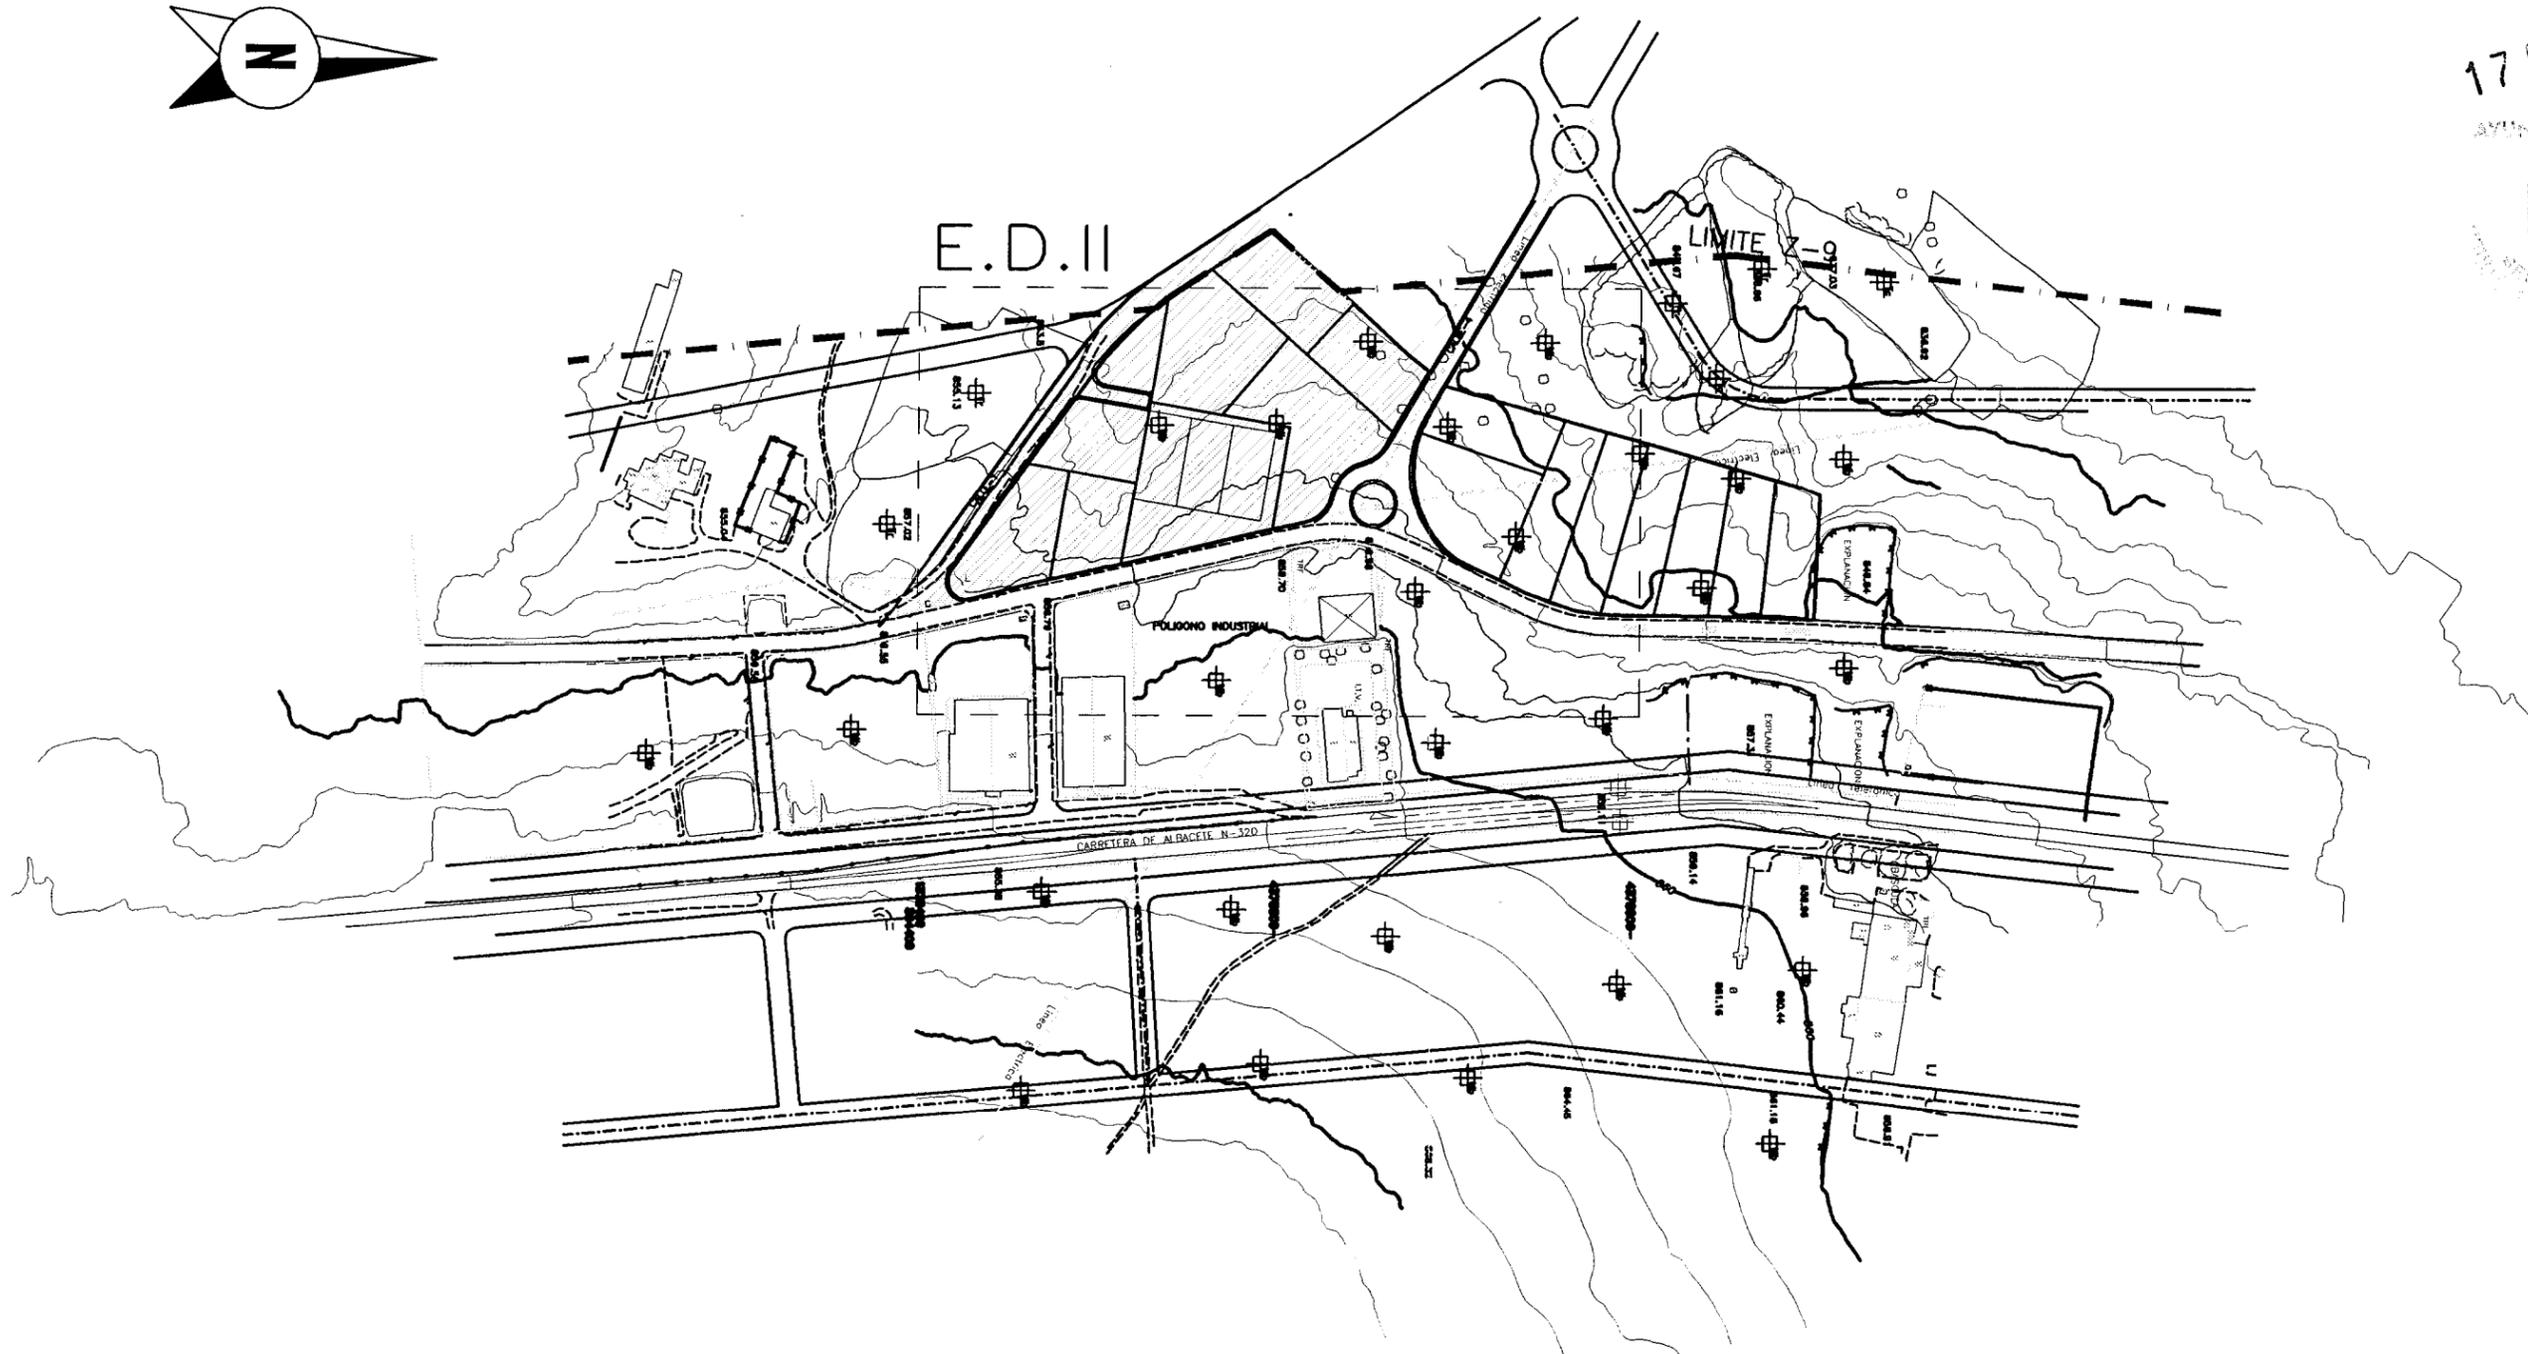


ZONA MODIFICADA

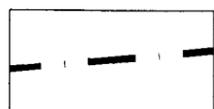

DELIMITACION DE SUELO INDUSTRIAL (Z-9)

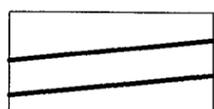

NUEVAS ALINEACIONES PROPUESTAS

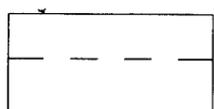

DELIMITACION UNIDAD DESARROLLADA
ESTUDIOS DE DETALLE: ED. II

EL PRESENTE DOCUMENTO ES COPIA DE SU ORIGINAL, DEL QUE ES AUTOR EL ARQUITECTO D. PEDRO RUBIO NAVARRO. SU UTILIZACION, TOTAL O PARCIAL, ASI COMO CUALQUIER REPRODUCCION O CESION A TERCEROS, REQUERIRA LA PREVIA AUTORIZACION EXPRESA DE SU AUTOR, QUEDANDO, EN TODO, CASO PROHIBIDA CUALQUIER MODIFICACION UNILATERAL DEL MISMO.



pedro rubio
arquitectura y urbanismo s.l.



**ESTUDIO DE DETALLE
SUELO INDUSTRIAL LAS LOMAS (Z-9)**

SITUACION - ED.II

0.1

Situación
MOTILLA DEL PALANCAR

Promotor
EXCMO. AYUNTAMIENTO

Fecha **ABRIL 2005**
Refcia **0356**
Escala **1:4000**
Fecha **--**