



17 OCT. 2005

AYUNTAMIENTO

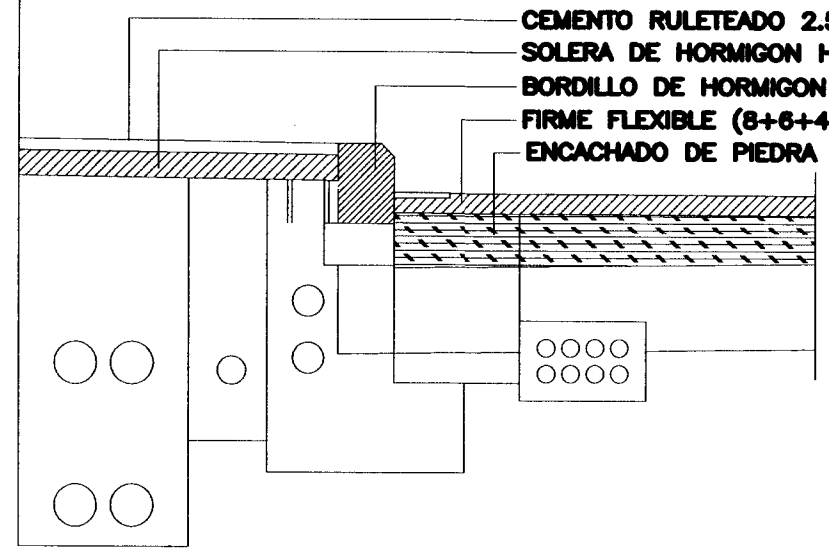

EL PRESENTE DOCUMENTO ES COPIA DE SU ORIGINAL, DEL QUE ES AUTOR EL ARQUITECTO D. PEDRO RUBIO NAVARRO. SU UTILIZACIÓN, TOTAL O PARCIAL, ASÍ COMO CUALQUIER REPRODUCCIÓN O CESIÓN A TERCEROS, REQUERIRÁ LA PREVIA AUTORIZACIÓN EXPRESA DE SU AUTOR, QUEDANDO, EN TODO, CASO PROHIBIDA CUALQUIER MODIFICACIÓN UNILATERAL DEL MISMO.

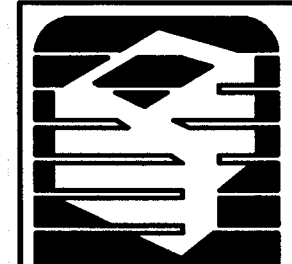

pedro rubio
arquitectura y urbanismo s.l.

ESTUDIO DE DETALLE
SUELO INDUSTRIAL LAS LOMAS (Z-9)

ZONAS DE ACTUACION **0.3**

Situación **MOTILLA DEL PALANCAR**

Promotor **EXCMO. AYUNTAMIENTO**

Substituye al Plano: --

Fecha **ABRIL 2005**
Refcia **0356**
Escala **1:1000**
Fecha --