


ALTURAS	De cornisa.....	7 m hasta alero (2 plantas)
	Superficie parcela.....	Mínima 120 m ²
	Volumen.....	Sin determinar
SITUACION	Rotanqueos	Sin determinar
	Anchura del viario	10 y 12 m
OCUPACION GLOBAL		Máxima 60%
	Profundidad máx. de edificación	20 m


USOS
Almacenes: tipos A,B y C
Asistencial Benéfico: tipos A1 y A2
Comercial: tipo A, B, C y D
Deportivo: todos los tipos
Docente: todos los tipos
Espectáculos recreativos: todas
Hotelero: todos los tipos
Industria: tipos A, B y C
Oficinas: todas las categorías
Religioso: permitido
Salas de Reunión: todas
Servicios Administrativos: A1, A2, A3, B1, B2 y B3
Sociocultural: permitido
Vivienda: permitido
Sanitario: permitido en los tipos B
Garaje-Aparcamiento: todas
excepto la 3ª
Las parcelas dotacionales
no computan

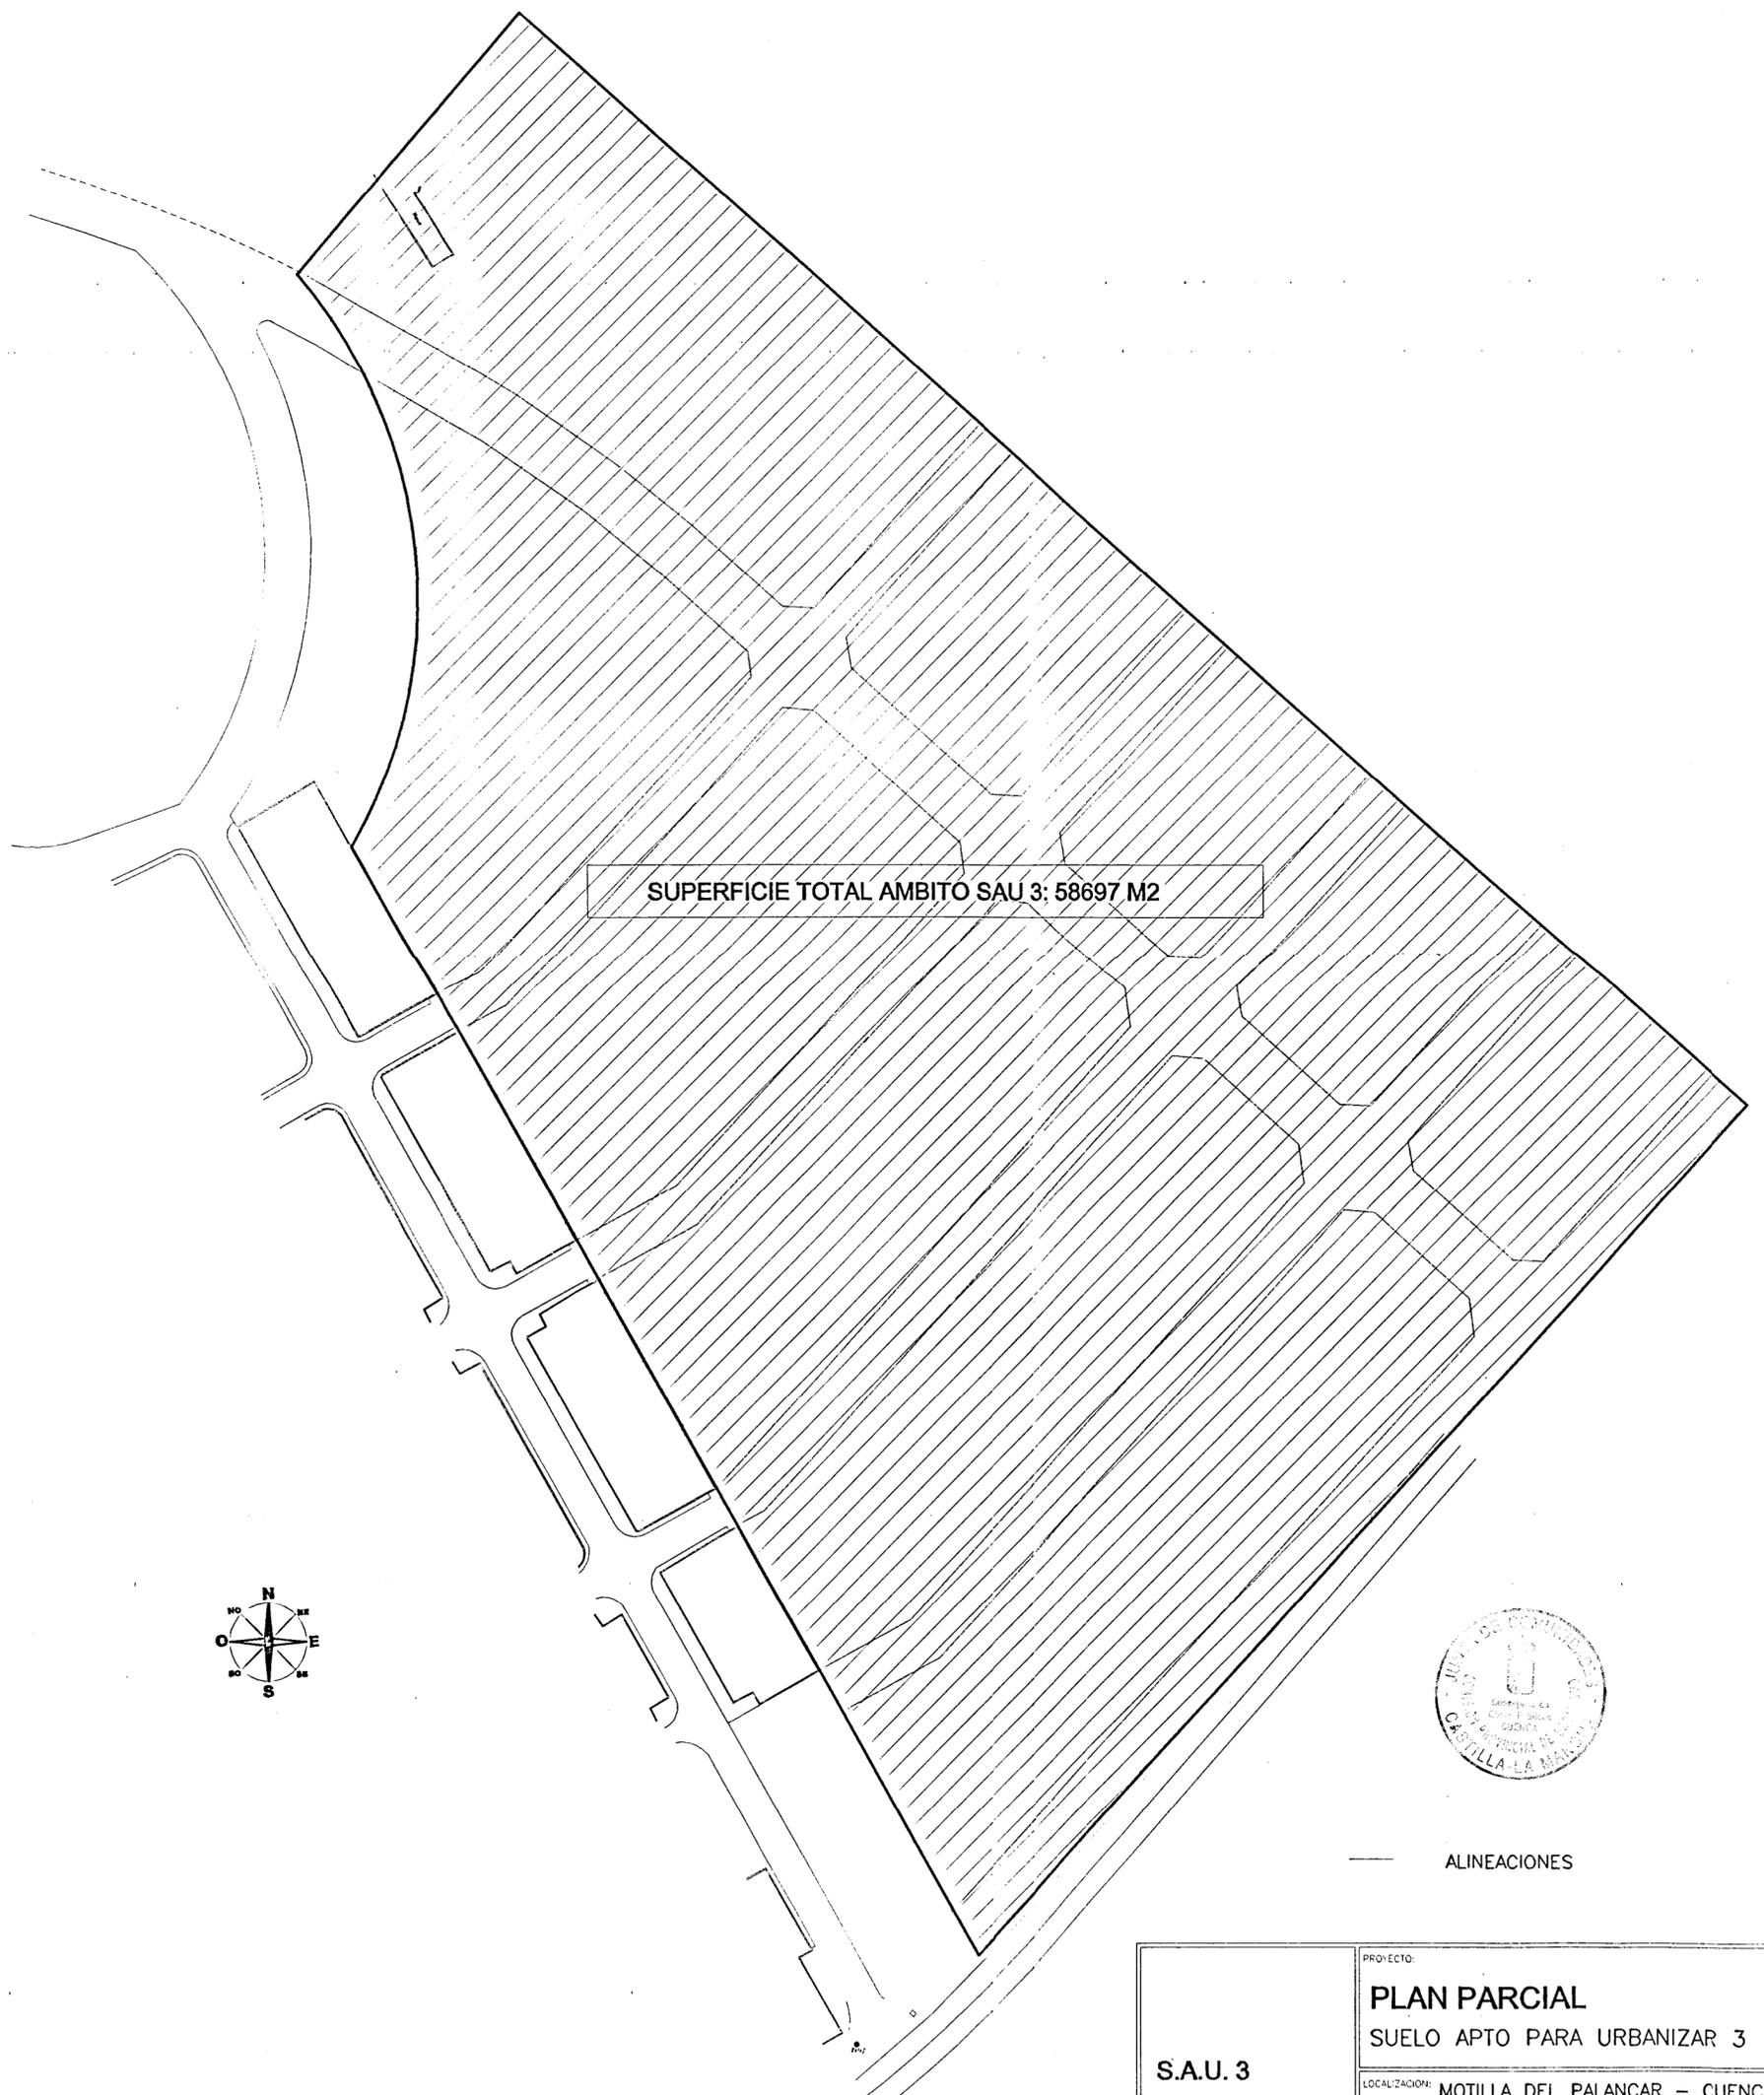

SUPERFICIE TOTAL AMBITO SAU 3: 58697 M2



— ALINEACIONES

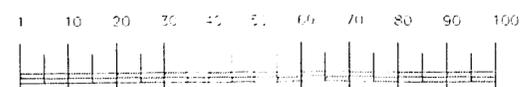

ESCALA GRAFICA

S.A.U. 3	PROYECTO:	PLAN PARCIAL	
		SUELO APTO PARA URBANIZAR 3	
	LOCALIZACION:	MOTILLA DEL PALANCAR - CUENCA	
TITULO PLANO:	ZONAS DE ORDENACIÓN	ESCALA:	003
	USOS PERMITIDOS	1:1000	000
		FECHA:	20 JULIO 2000
		BOLETA:	mayo 1999 003
GEED - arquitectos		PROPIEDAD:	
		E. ARQUITECTO:	<i>[Signature]</i>