





006

- TUBERIA CEMENTO BAJO VIALES
- TUBERIA POR LINDEROS DE PARCELAS (creando servidumbre de paso)
- POZO
- ⊙ POZO EXISTENTE
- RED GENERAL EXISTENTE
- ∨ ACOMETIDA PARCELAS Ø 200 mm
- ARQUEIA PARCELA
- SUMIDERO Ø 200 mm
- ▣ CAMARA DE DESCARGA

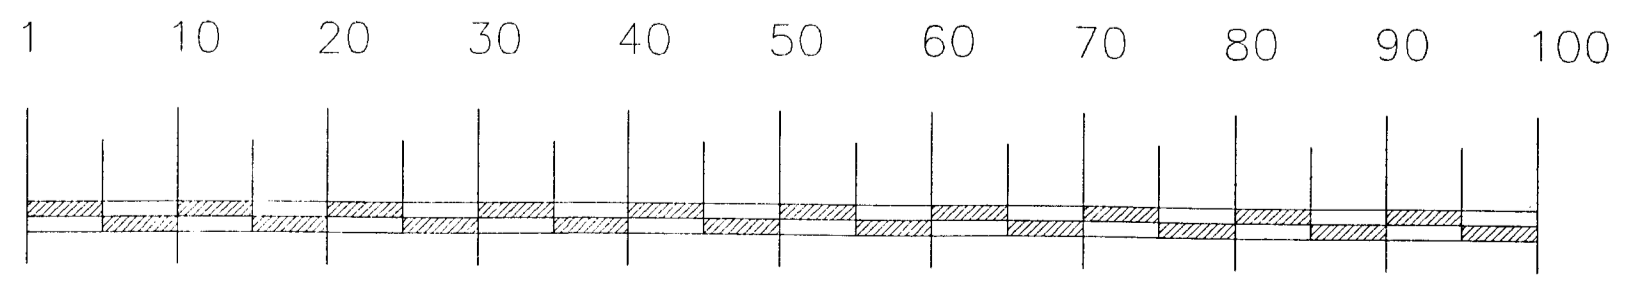

ESCALA GRAFICA

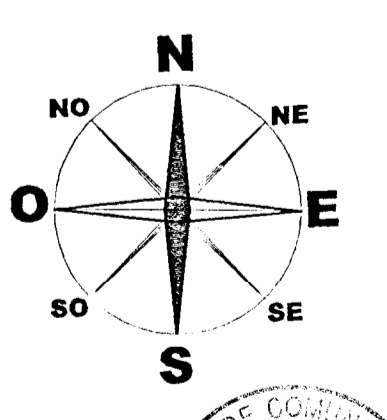

<p>Programa Actuación Urbanizadora S.A.U. 3-1</p>	<p>PROY. DE URBANIZACION UNIDAD DE EJECUCION S.A.U.3-1</p>
<p>LOCALIZACION: MOTILLA DEL PALANCAR - CUENCA</p>	
<p>TITULO PLANO: ALCANTARILLADO</p>	<p>ESCALA: 1:500</p>
<p>FECHA: Julio de 2001</p>	
<p>GEED arquitectos</p>	<p>LA PROPIEDAD: [Signature]</p>