
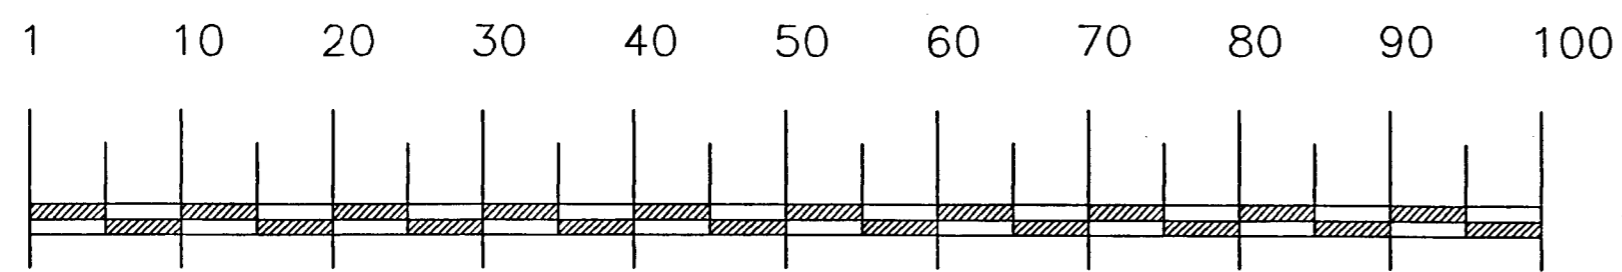


009

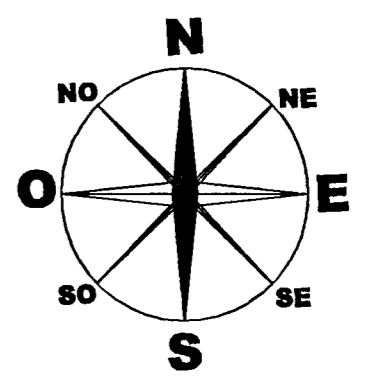

ESCALA GRAFICA

<b>Programa Actuación Urbanizadora S.A.U. 3-1</b>	PROYECTO: <b>PROY. DE URBANIZACION</b>	UNIDAD DE EJECUCION S.A.U.3-1
	LOCALIZACION: MOTILLA DEL PALANCAR - CUENCA	
TITULO PLANO: <b>ALUMBRADO GENERAL DE URBANIZACION</b>	ESCALA: 1:500	PLANO N.º: <b>009</b>
GEED - arquitectos	LA PROPIEDAD: 	FECHA: Julio de 2001
EL ARQUITECTO: 		