



LEYENDA DE ACOMETIDAS
 B.T. ENERGIA ELECTRICA - BAJA TENSION
 T.F. TELEFONO
 A. AGUA
 A.P. ALUMBRADO
 R.R. RED DE RIEGO

Escala 1:20

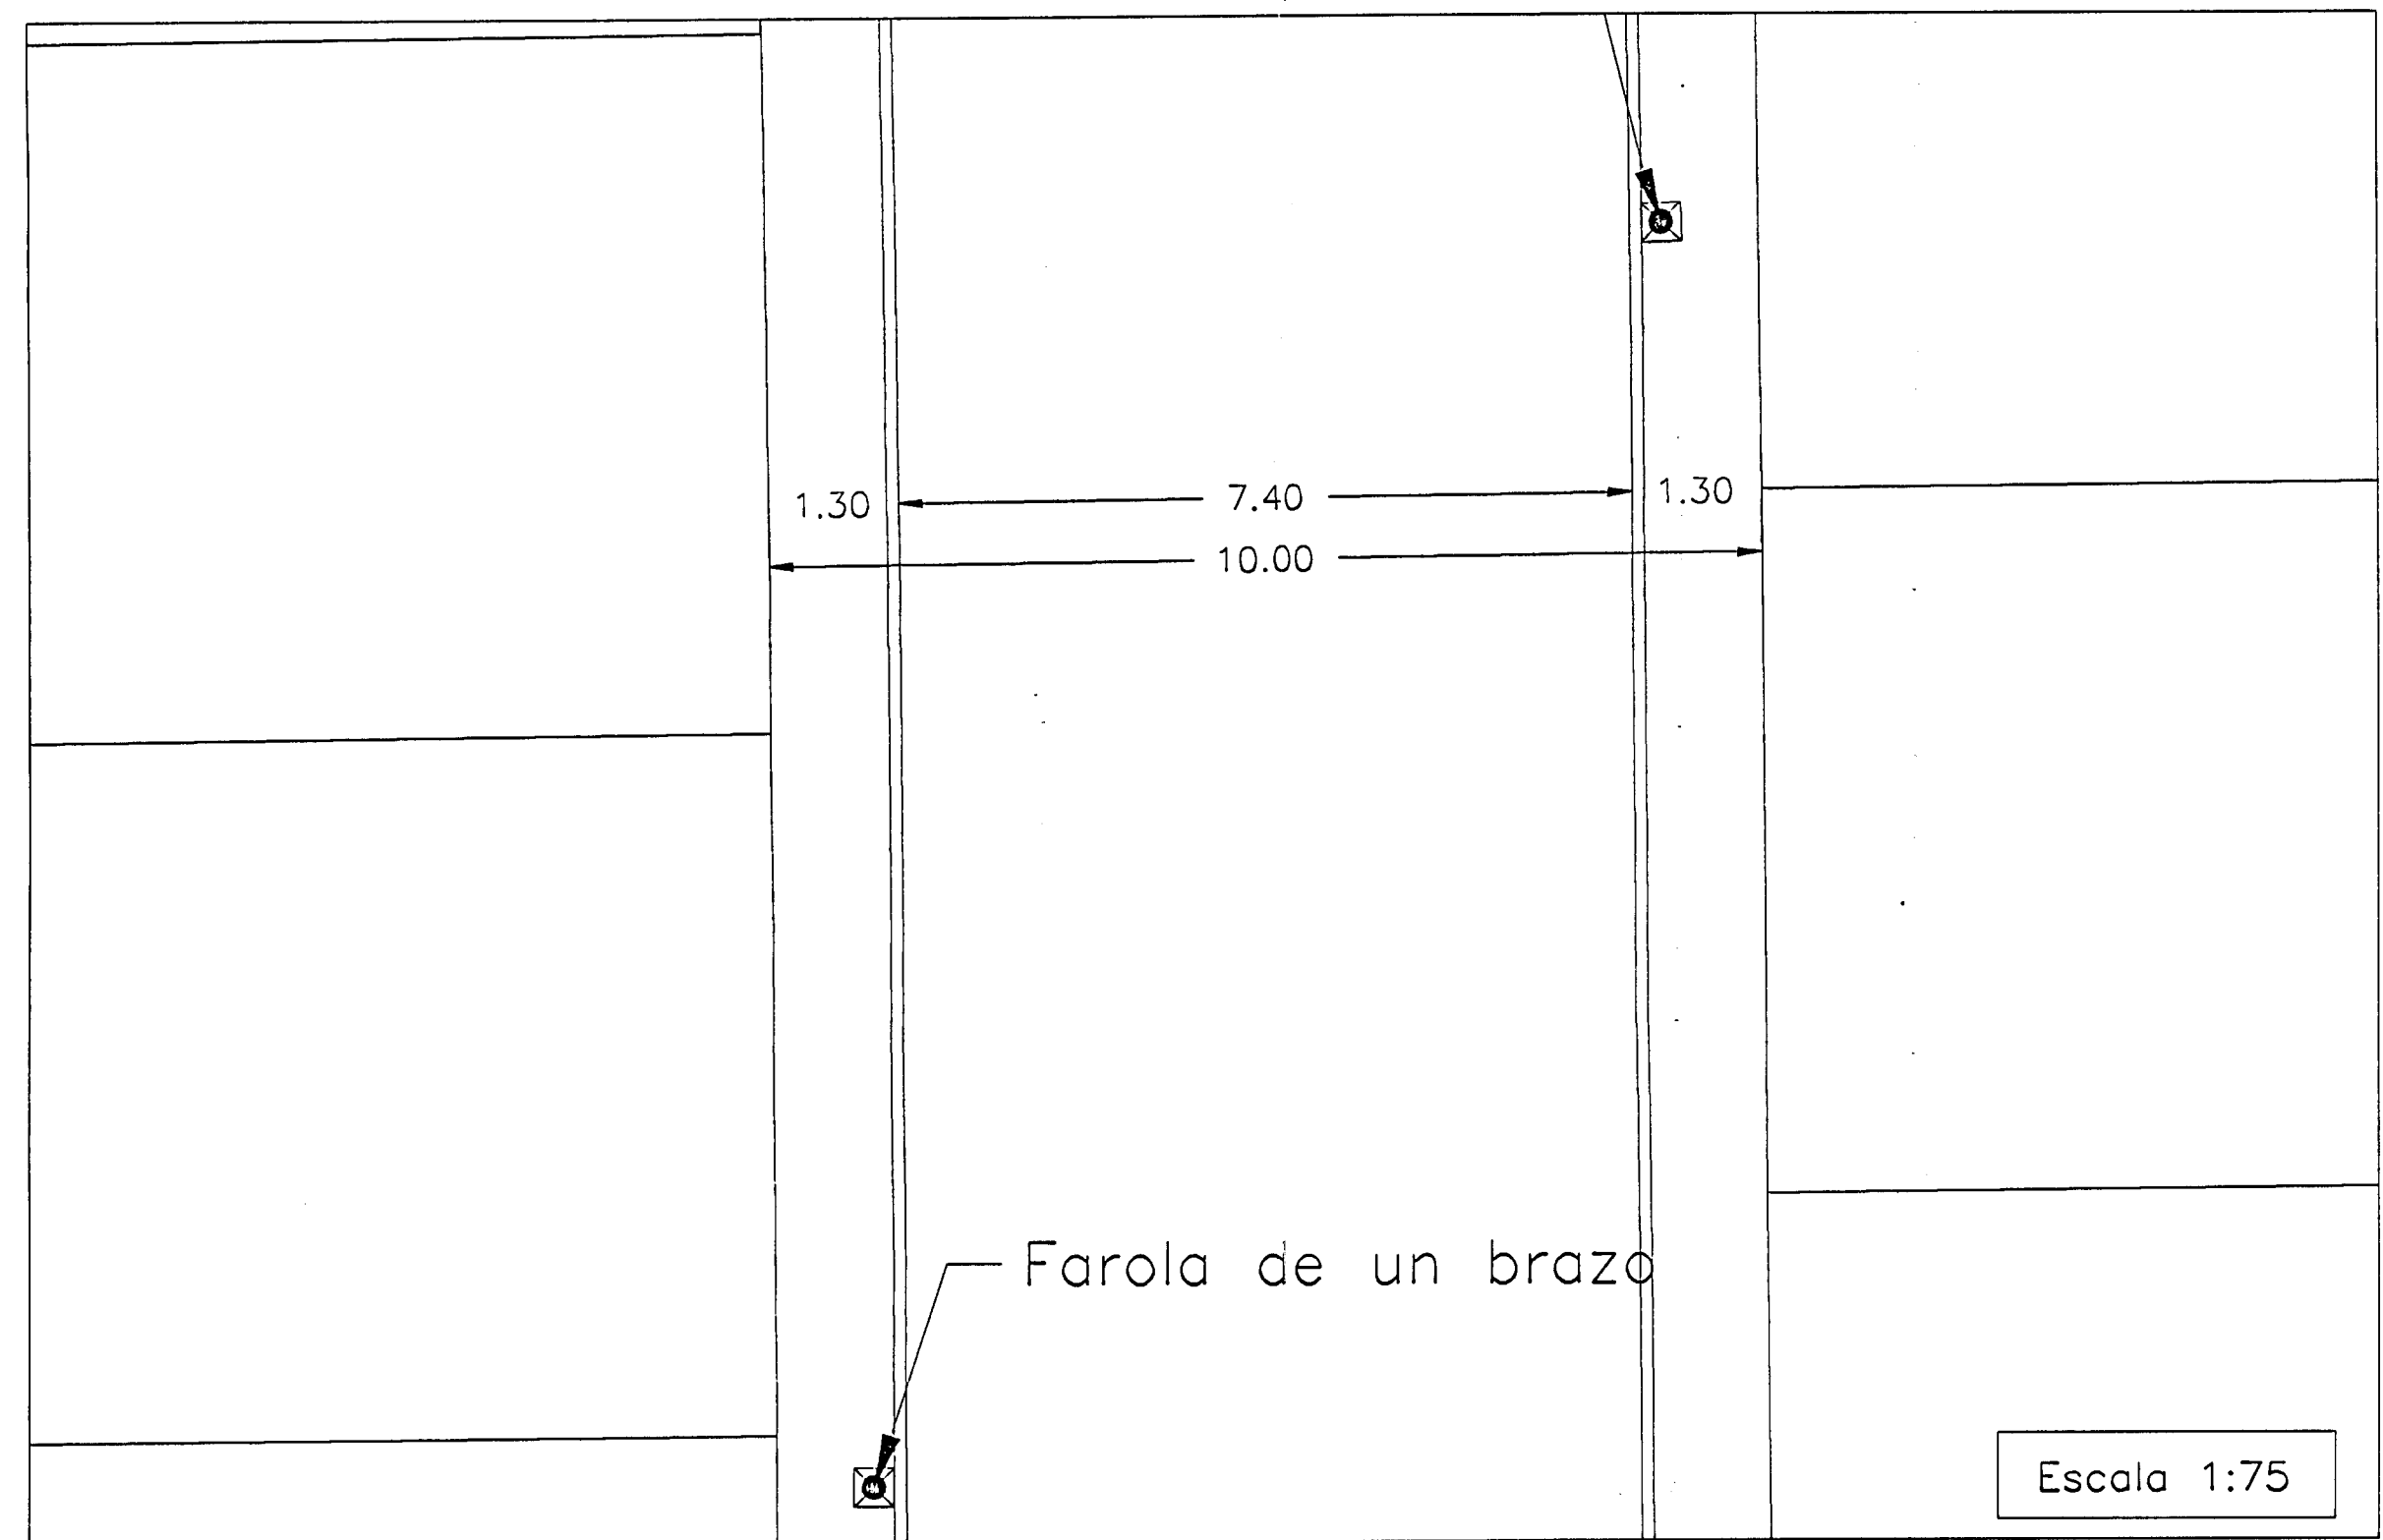

Farola de un brazo

Escala 1:75

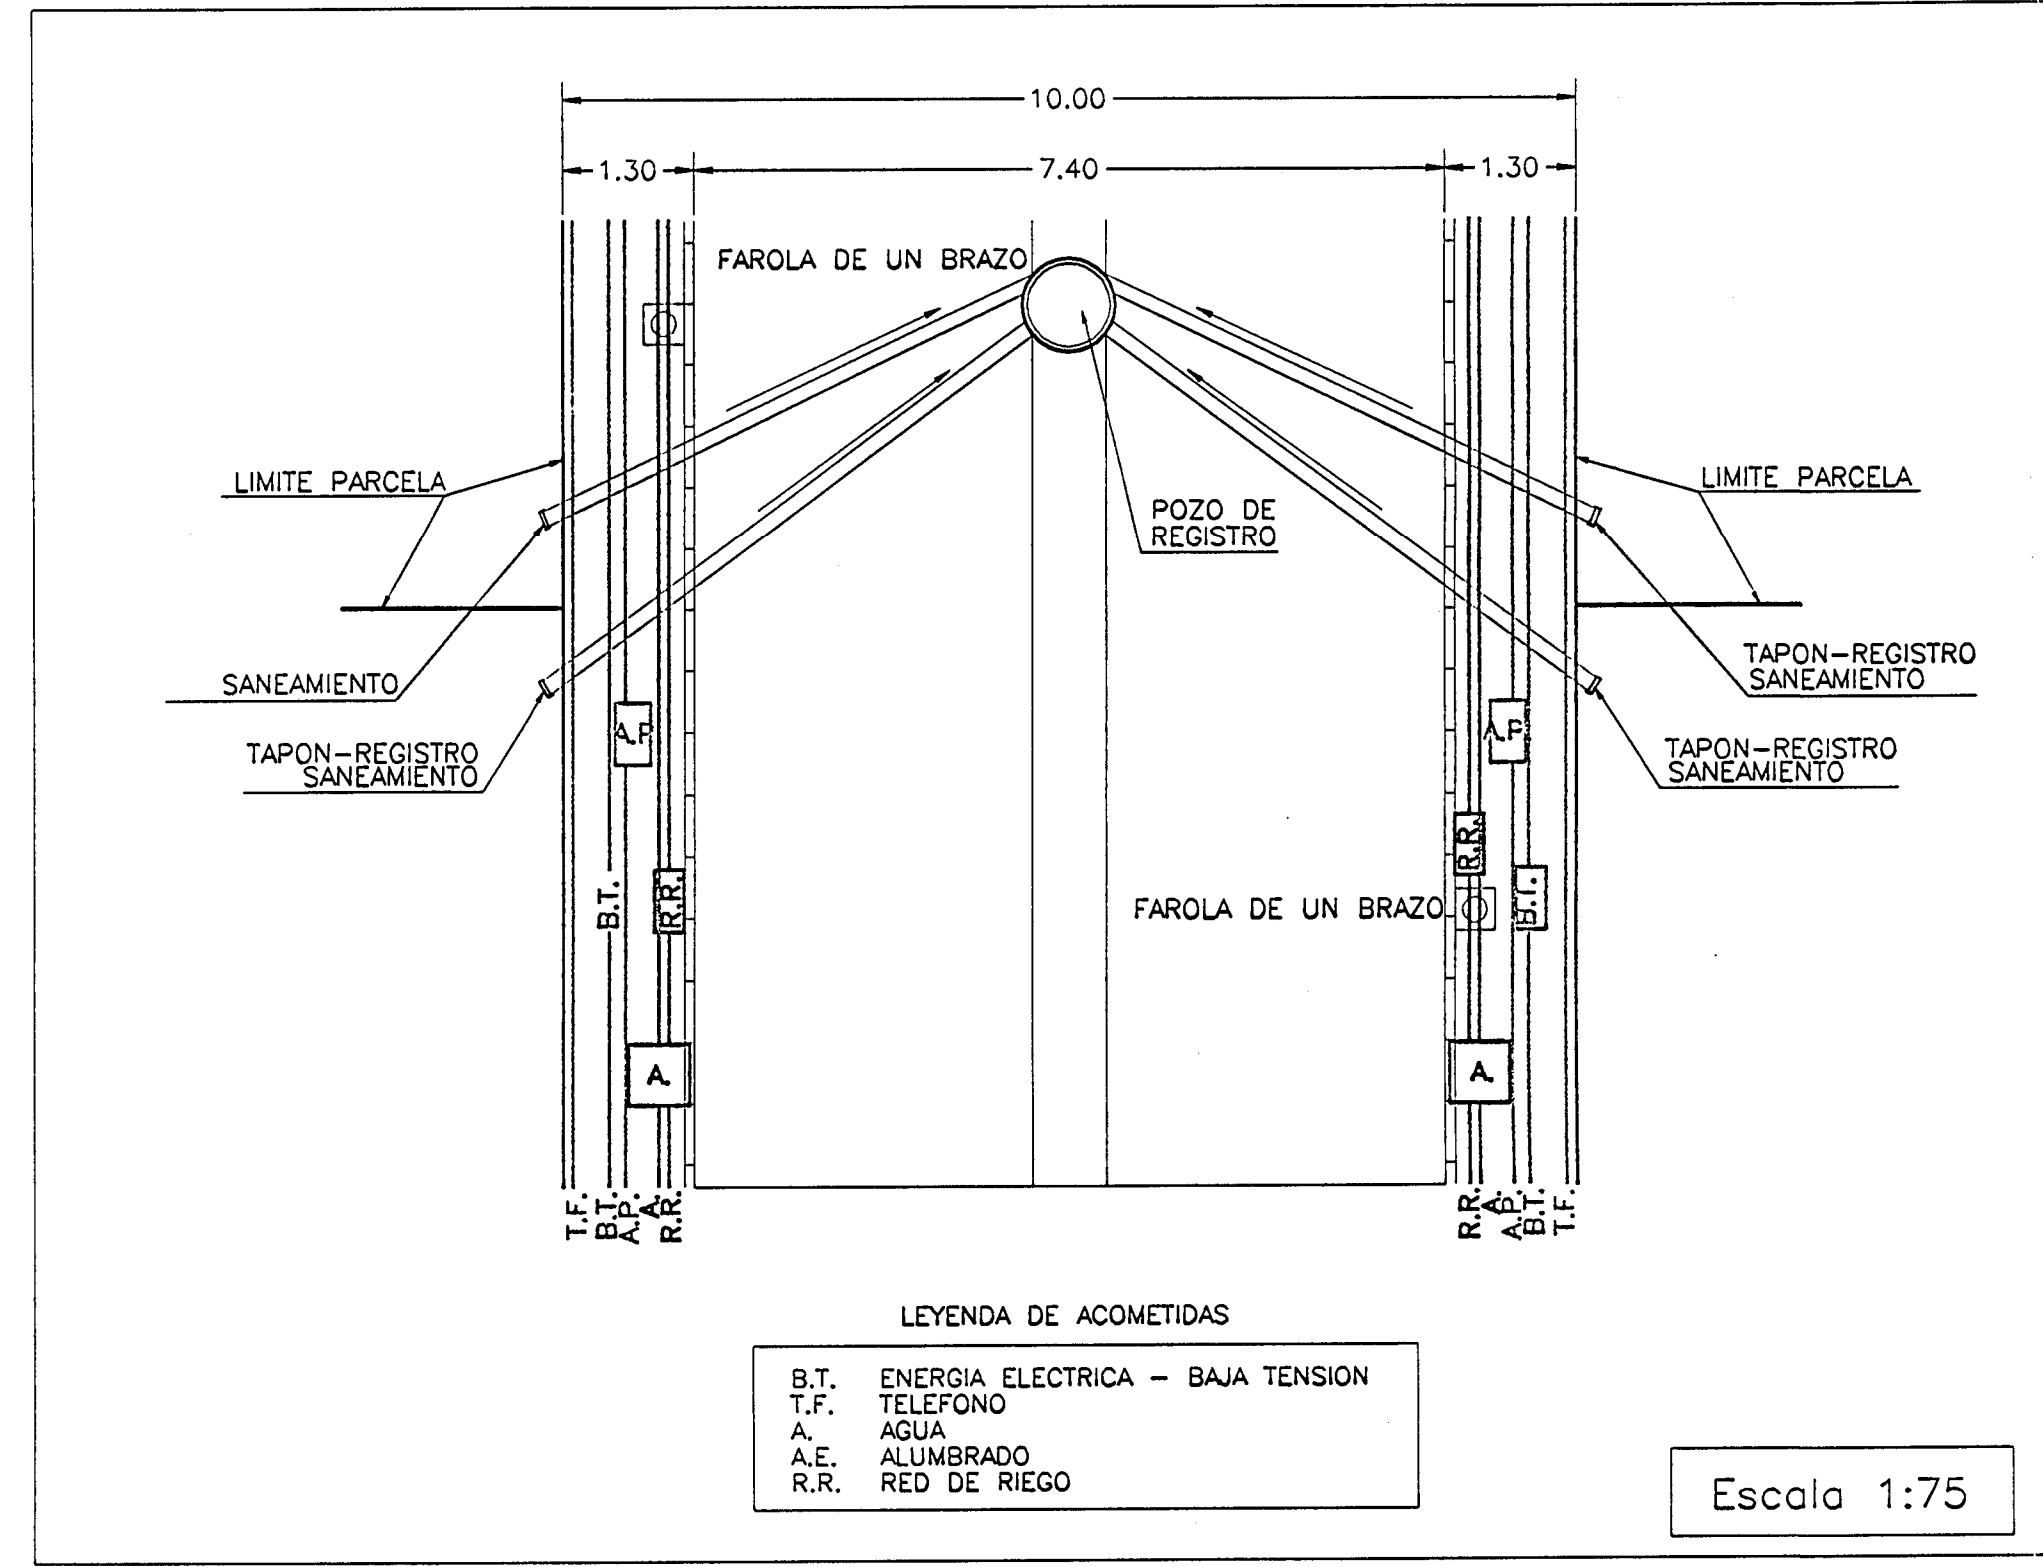

LEYENDA DE ACOMETIDAS
 B.T. ENERGIA ELECTRICA - BAJA TENSION
 T.F. TELEFONO
 A. AGUA
 A.E. ALUMBRADO
 R.R. RED DE RIEGO

Escala 1:75



Programa Actuación Urbanizadora S.A.U. 3-1	PROY. DE URBANIZACION UNIDAD DE EJECUCION S.A.U.3-1
LOCALIZACION: MOTILLA DEL PALANCAR - CUENCA	ESCALA: VARIAS
TITULO PLANO: DETALLE DE CALLE DE 10 M	FECHA: julio de 2001
LA PROPIEDAD: GEED - arquitectos	EL ARQUITECTO: [Signature]