


ESPACIO VERDE


UNIDAD DE EJECUCION SAU 3-1

UNIDAD DE EJECUCION SAU 3-2

008

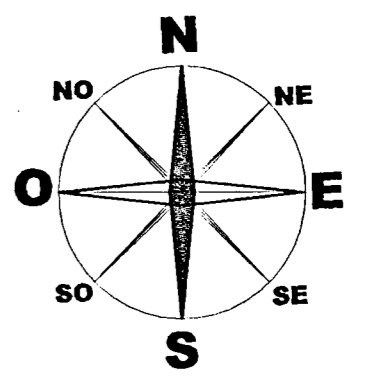

1 10 20 30 40 50 60 70 80 90 100

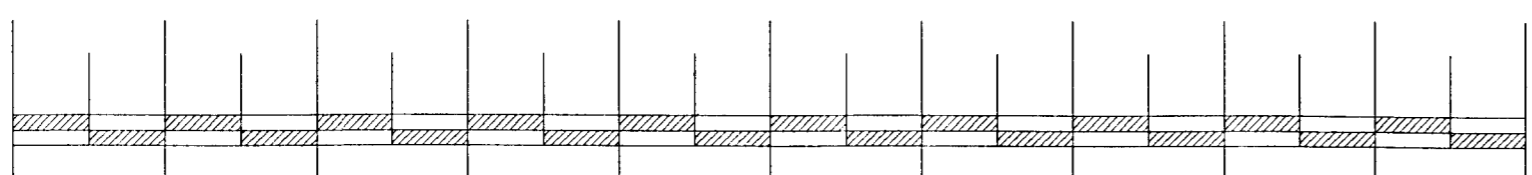

ESCALA GRAFICA

<b>Programa Actuación Urbanizadora S.A.U. 3-1</b>		<b>PROY. DE URBANIZACION</b> UNIDAD DE EJECUCION S.A.U.3-1	
TITULO PLANO: <b>RED DE B.T. DE URBANIZACION</b>		LOCALIZACION: MOTILLA DEL PALANCAR - CUENCA	ESCALA: 1:500
GEED - arquitectos		FECHA: julio de 2001	PLANO N.º: 008
LA PROPIEDAD:		EL ASESOR:	