


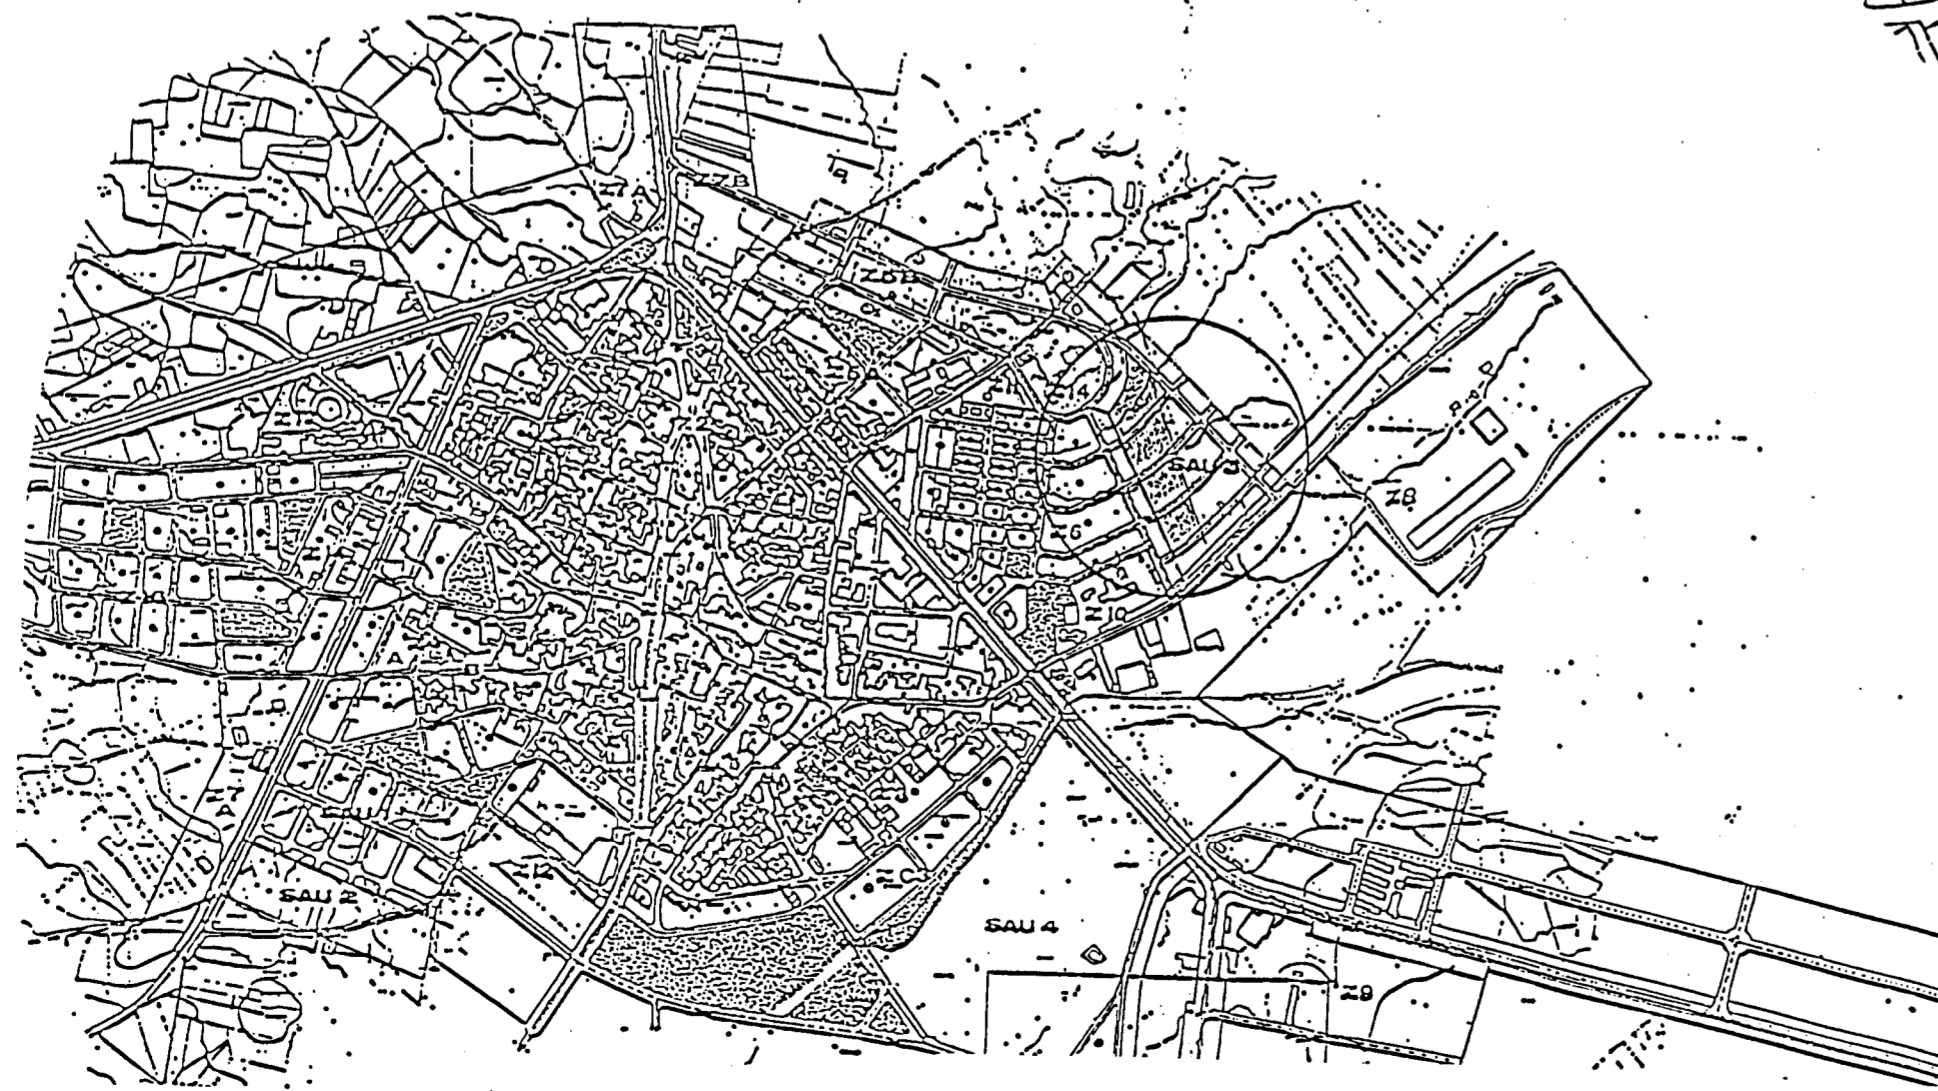

001

ESCALA 1:2000



Programa Actuación Urbanizadora S.A.U. 3-1	PROYECTO: PROY. DE URBANIZACION UNIDAD DE EJECUCION S.A.U.3-1
	LOCALIZACION: MOTILLA DEL PALANCAR - CUENCA
TITULO PLANO: SITUACION Y EMPLAZAMIENTO	ESCALA: VARIAS PLANO N°: 001 FECHA: julio de 2001
GEED - arquitectos	LA PROPIEDAD HNOS. CARLOS SANDOVAL EL ARQUITECTO