


SITUACION.

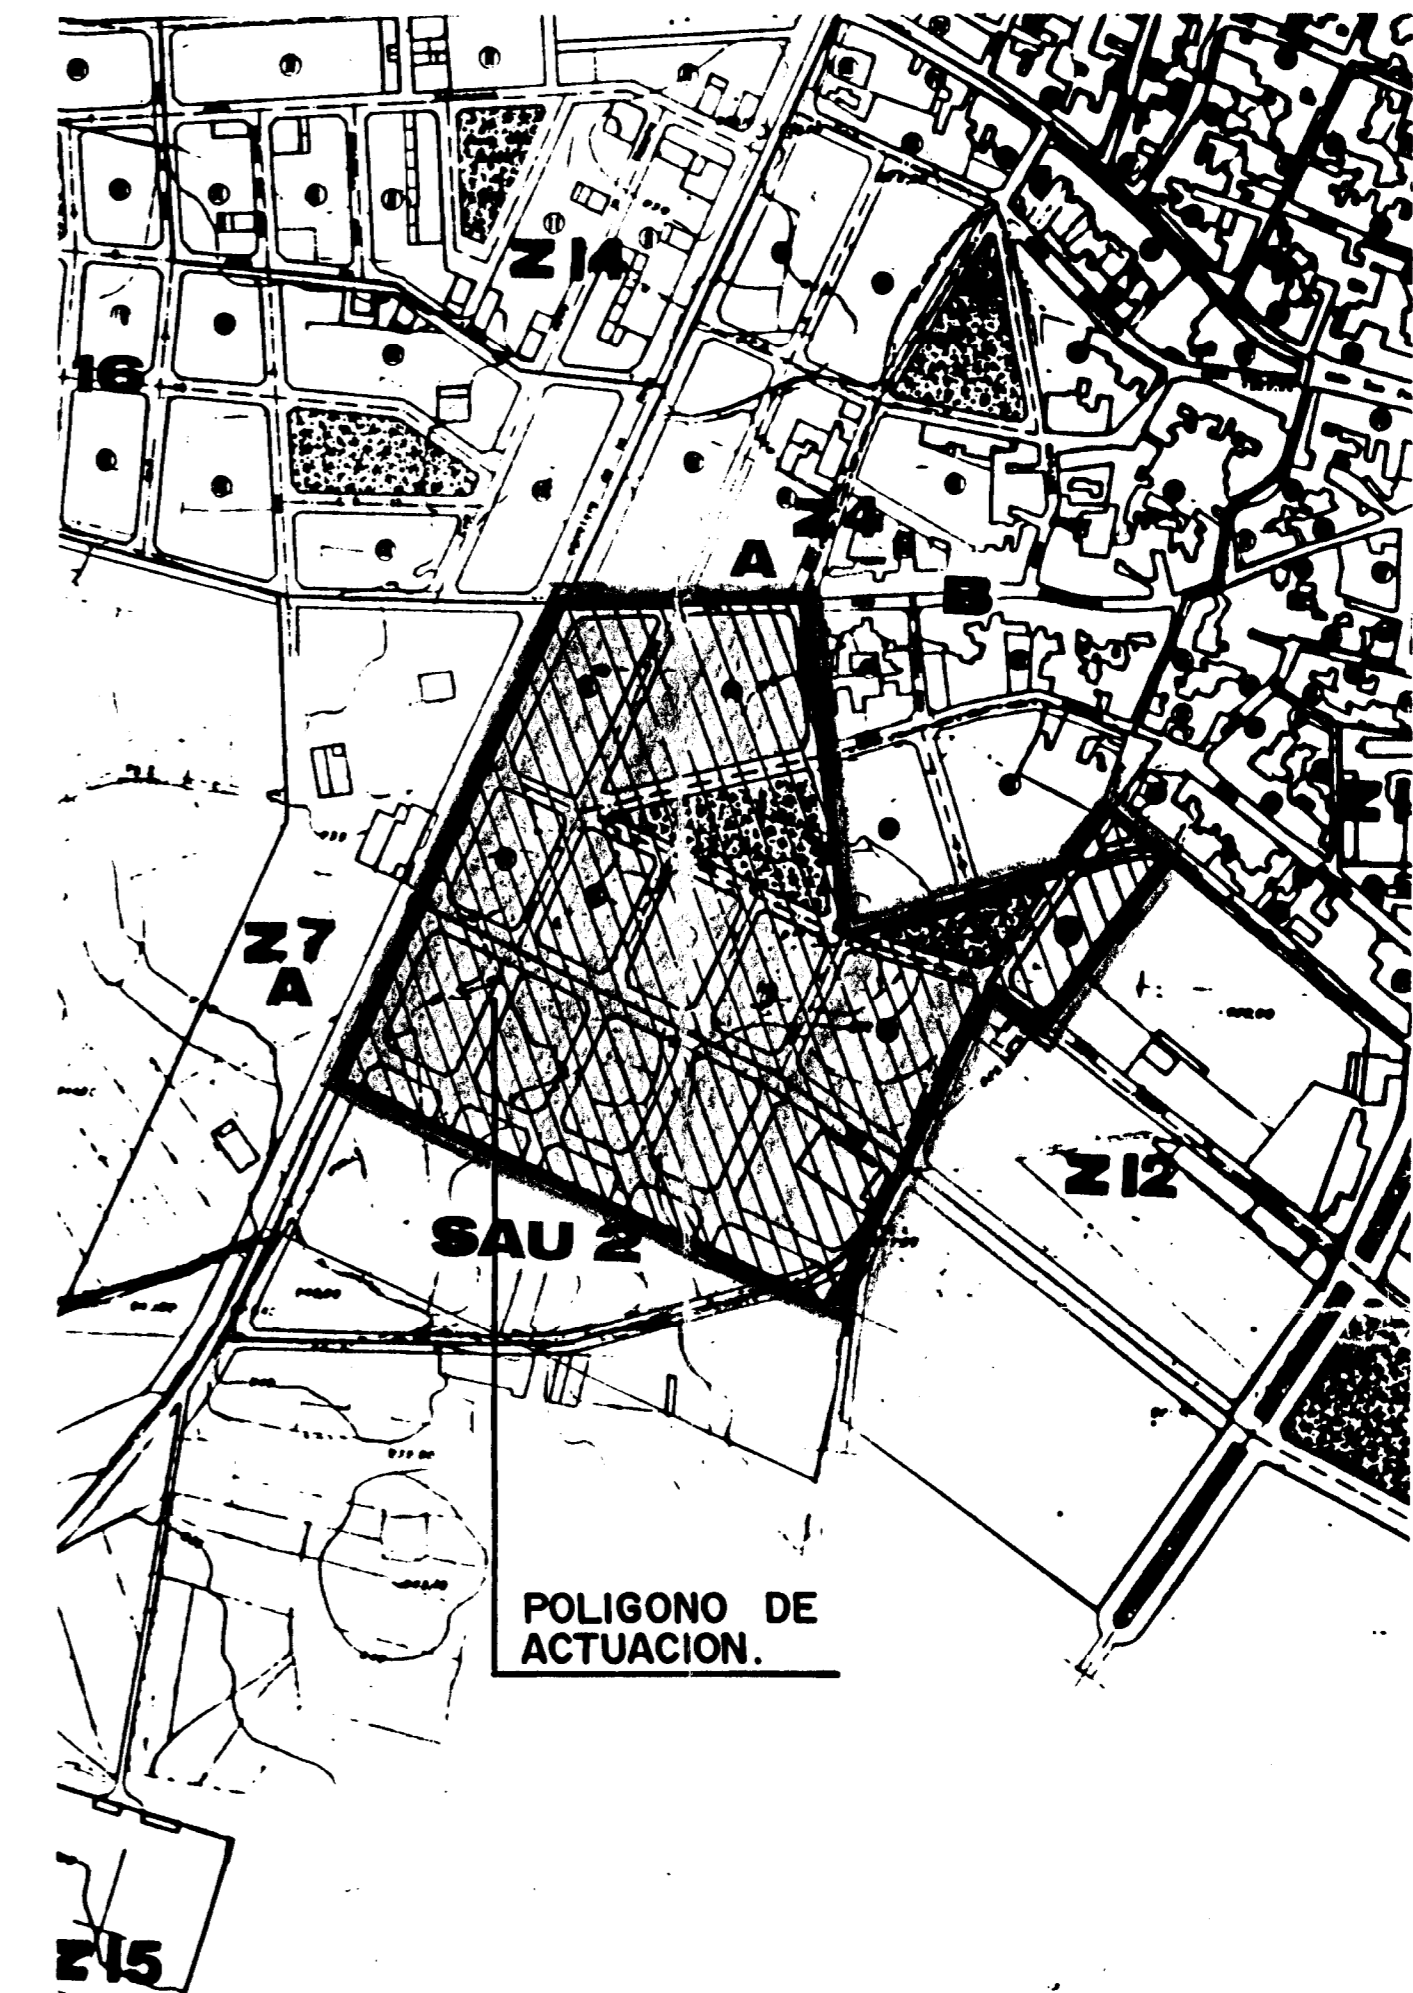

EMPLAZAMIENTO. E:1/2.000.

PROYECTO DE REPARCELACION			
SITUACION: CUEVAS FRIAS. MOTILLA DEL PALANCAR. (CU)			
PROMOTOR: EXMO. AYUNT. MOTILLA DEL PALANCAR			
SITUACION - EMPLAZAMIENTO			1
E:1/2000			
ARQUITECTO:	MIGUEL ANGEL	F. NAVARRO. 21	
	PALMERO	BARB. DOM. CUENCA	
	MORA	TNO. 888 33 90 22	