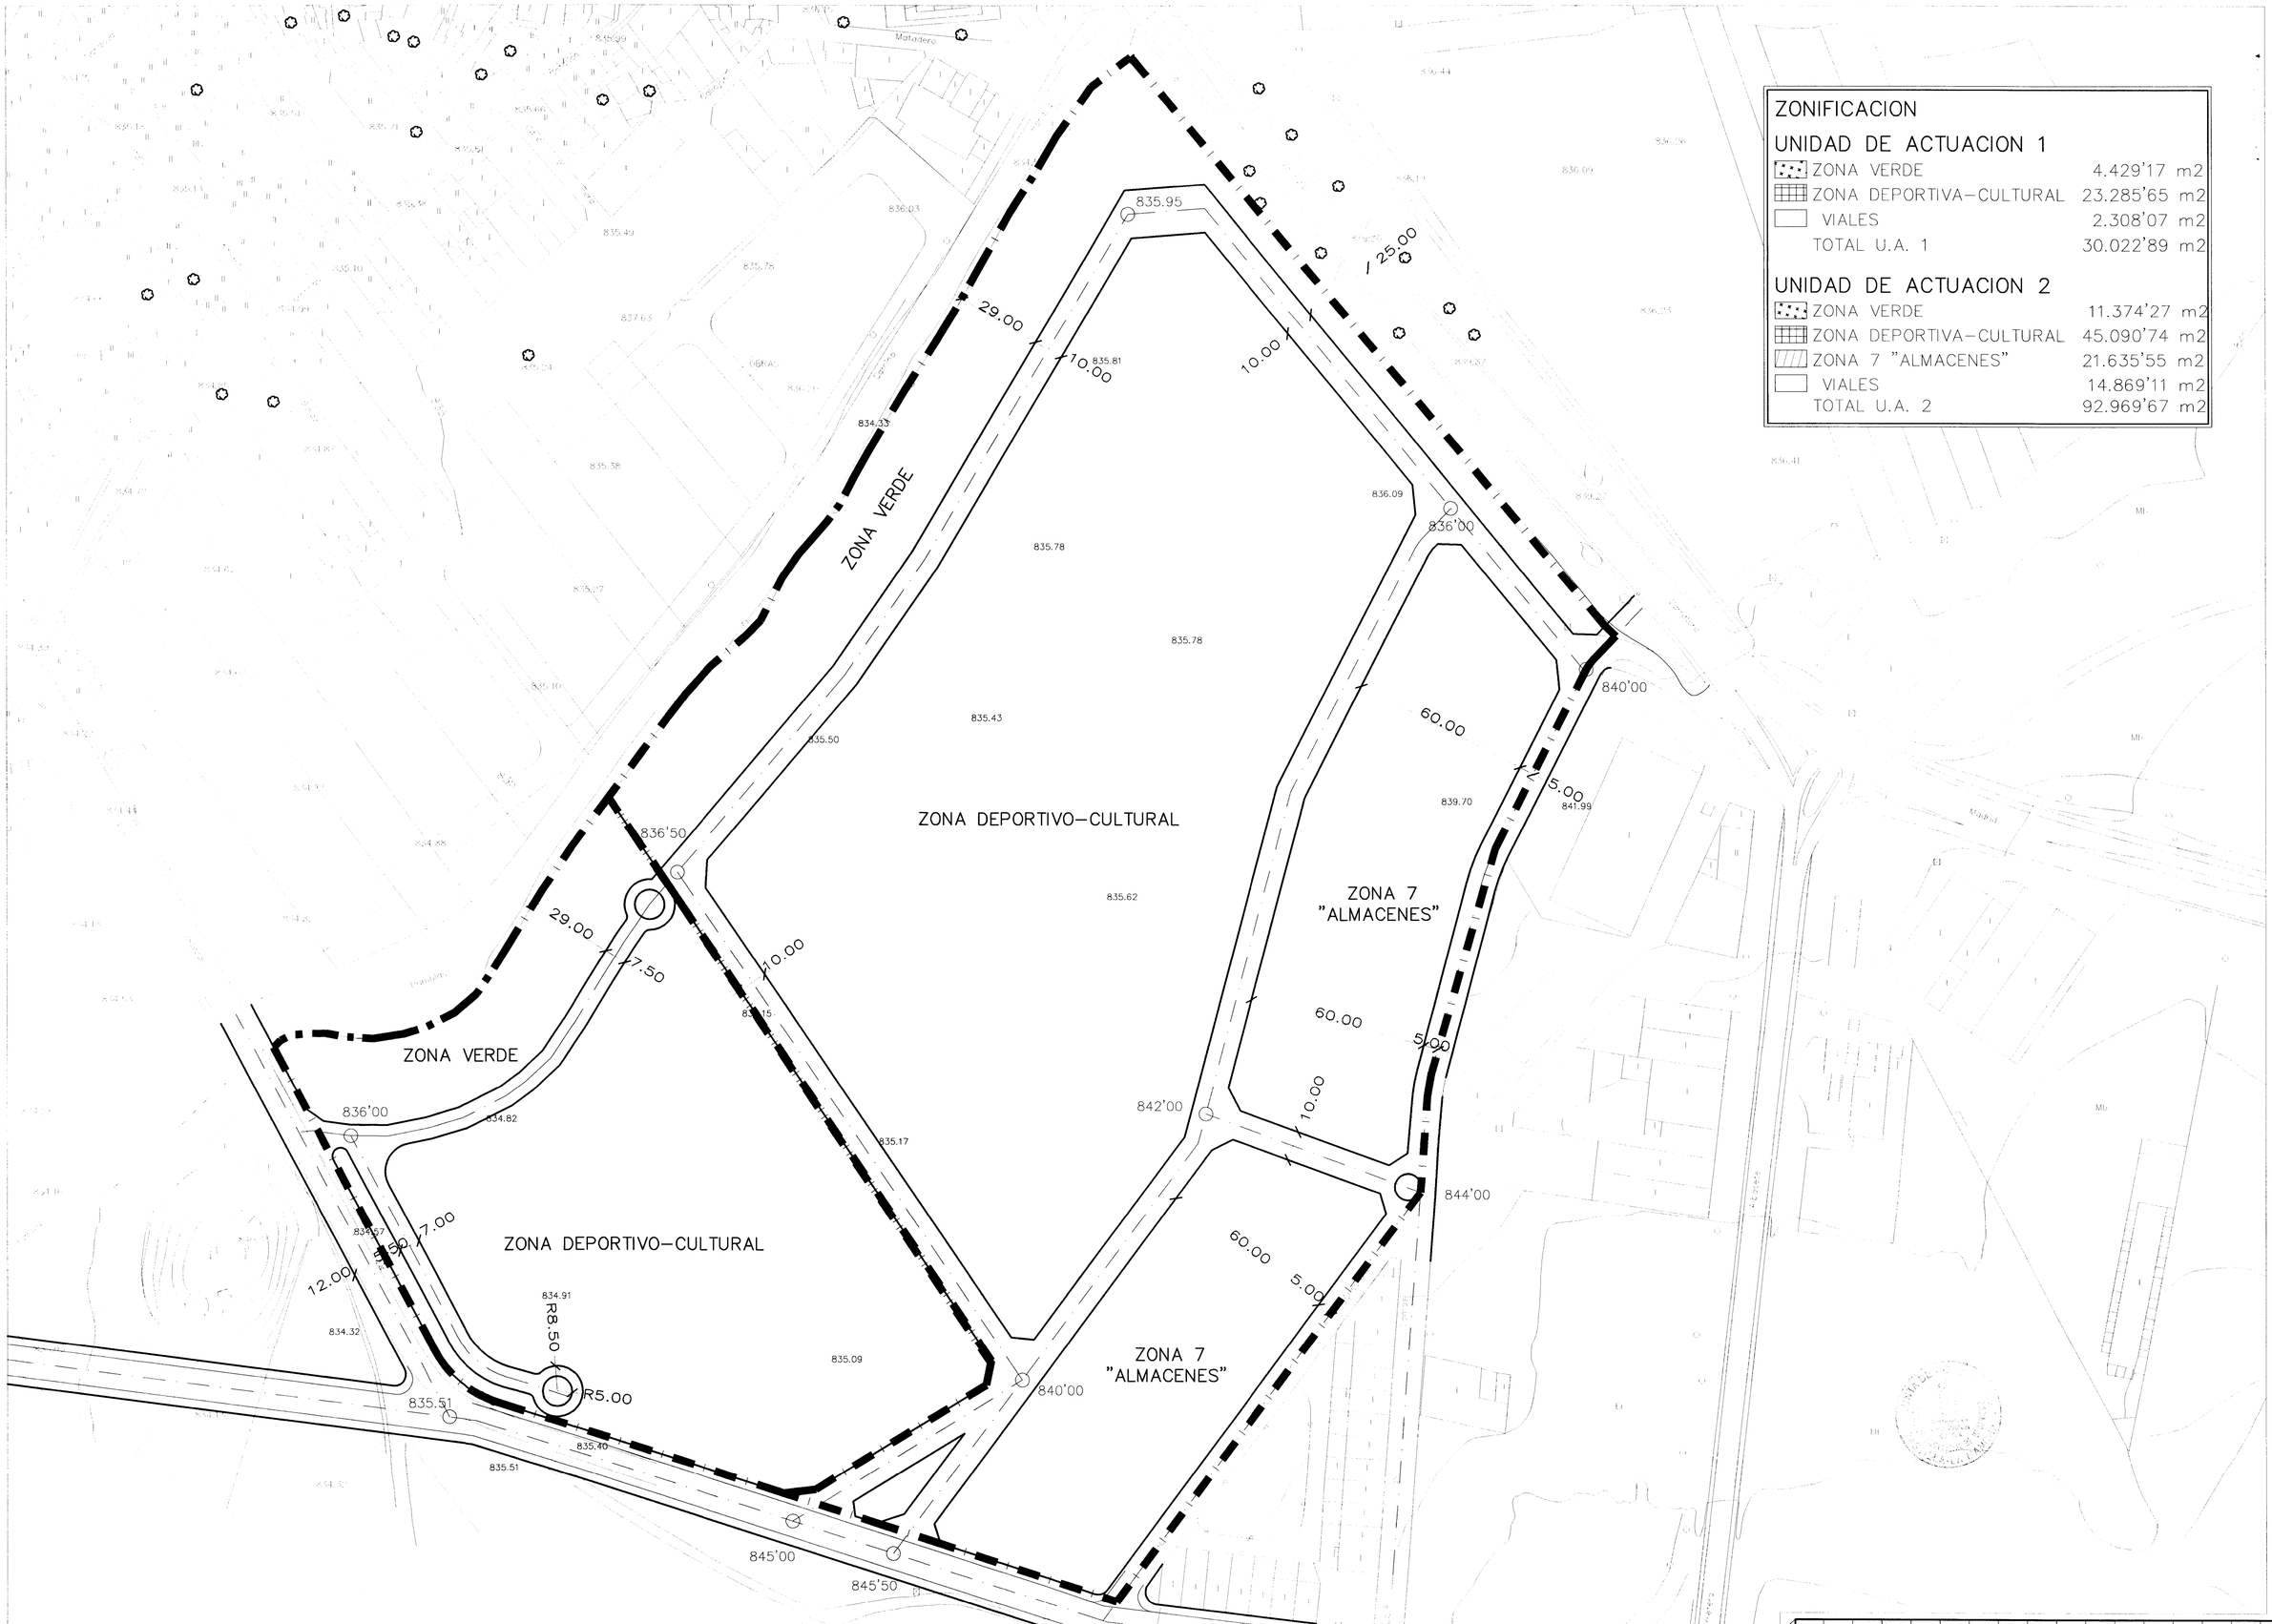

ZONIFICACION

UNIDAD DE ACTUACION 1

ZONA VERDE	4.429'17 m2
ZONA DEPORTIVA–CULTURAL	23.285'65 m2
VIALES	2.308'07 m2
TOTAL U.A. 1	30.022'89 m2

UNIDAD DE ACTUACION 2

ZONA VERDE	11.374'27 m2
ZONA DEPORTIVA–CULTURAL	45.090'74 m2
ZONA 7 "ALMACENES"	21.635'55 m2
VIALES	14.869'11 m2
TOTAL U.A. 2	92.969'67 m2

PROYECTO: PLAN PARCIAL SAU-4

SITUACION: SAU-4. MOTILLA DEL PALANCAR. CUENCA

PROMOTOR: EXCMO. AYUNT. DE MOTILLA DEL PALANCAR

ALINEACIONES Y RASANTES

6

E: 1/1000

ARQUITECTO: MIGUEL ANGEL PALMERO MORA.
RAMIRO DE MAEZTU, 3 ENTLO. "A". VALENCIA.
TELEFONO: 96 330 24 43.