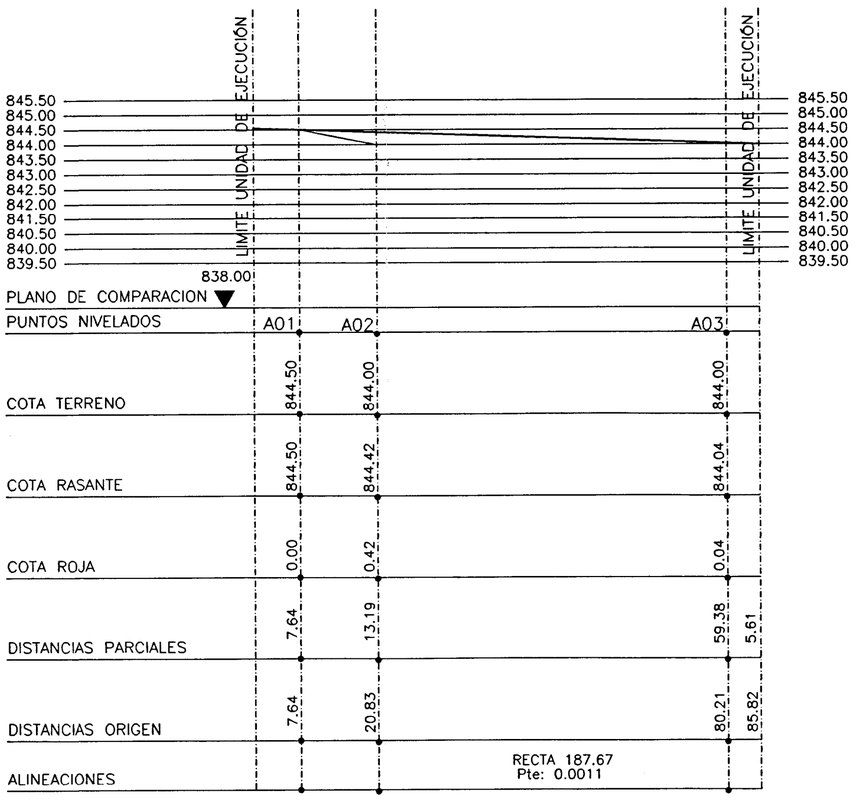

PERFIL LONGITUDINAL TRAMO CALLE A
ESCALA V:1:200 H:1:750

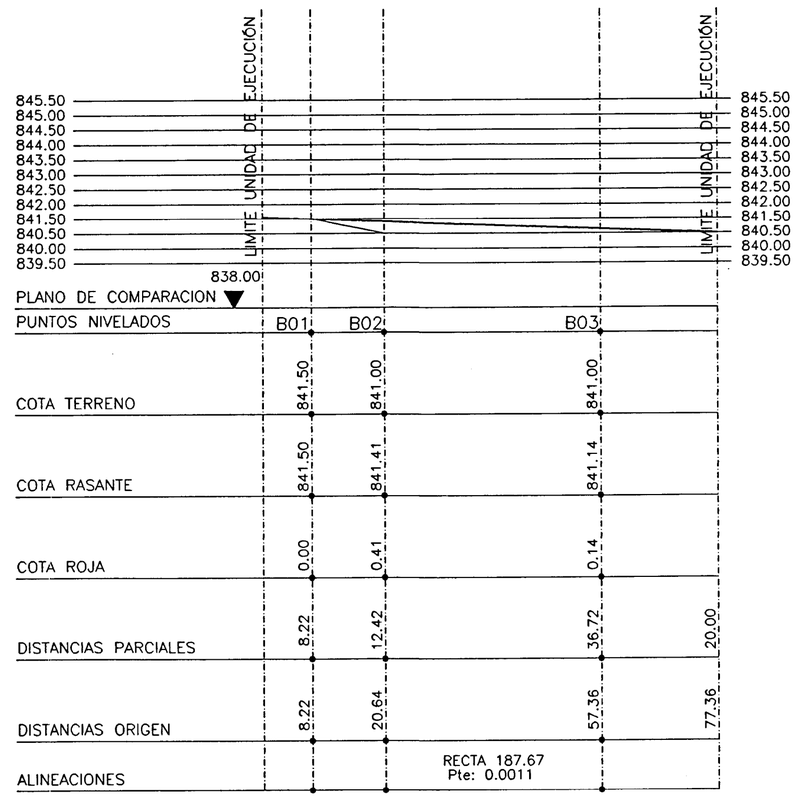

PERFIL LONGITUDINAL TRAMO CALLE B
ESCALA V:1:200 H:1:750

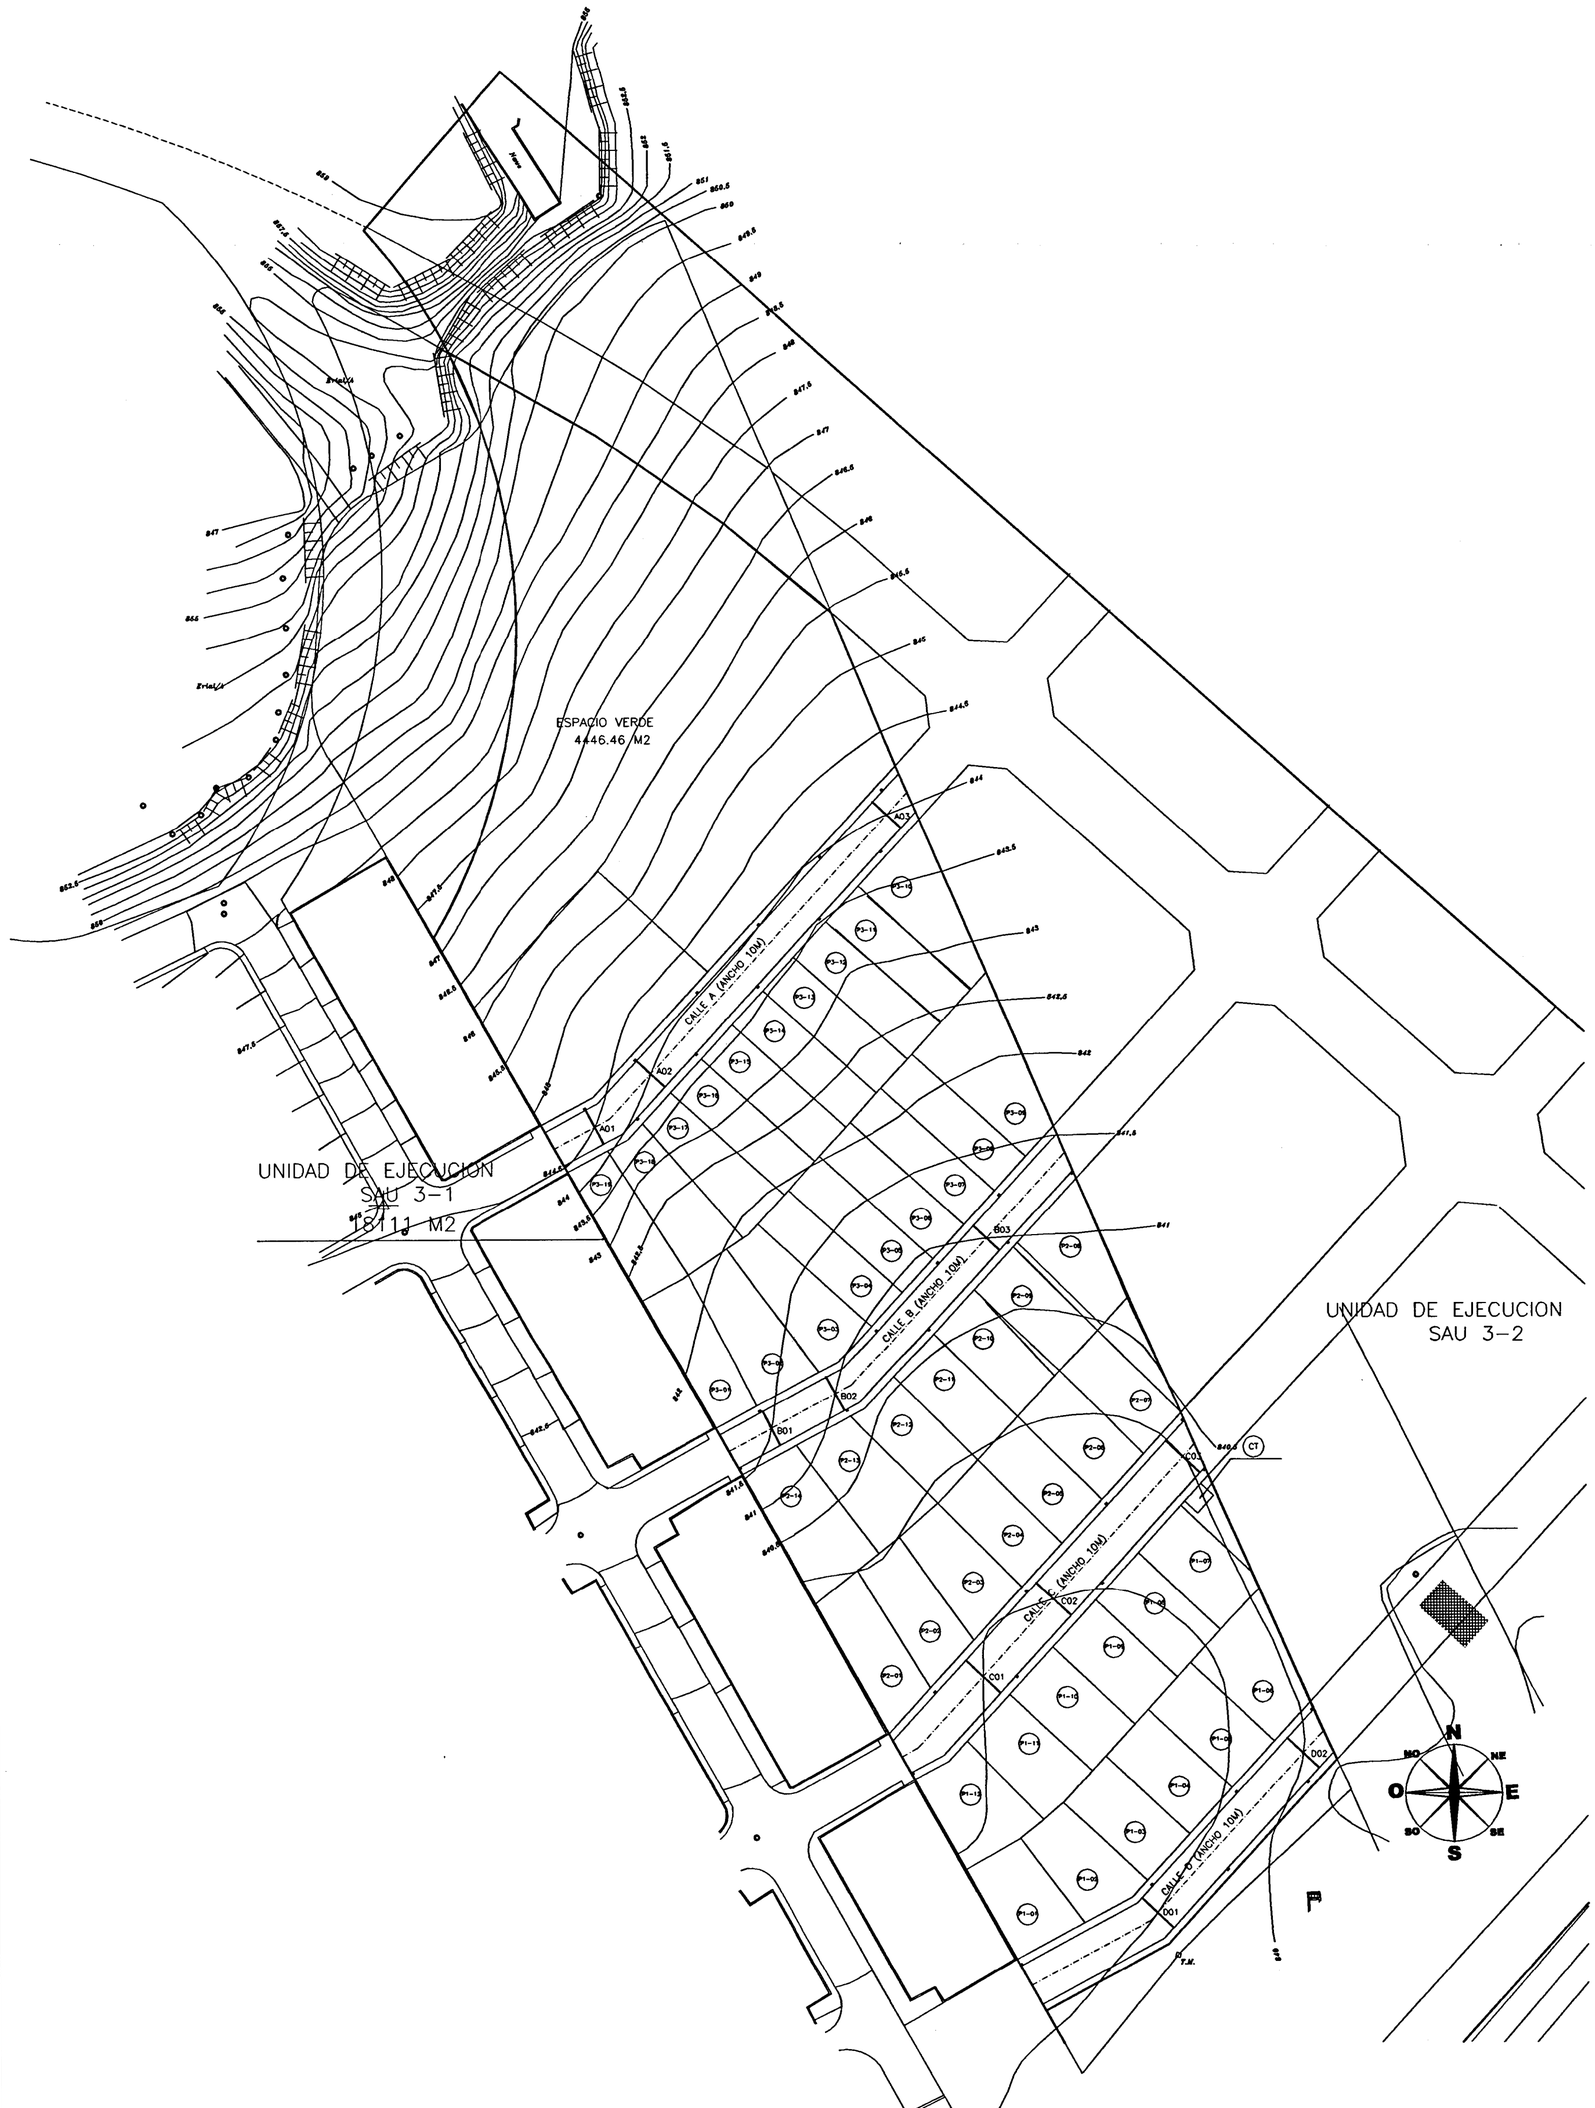

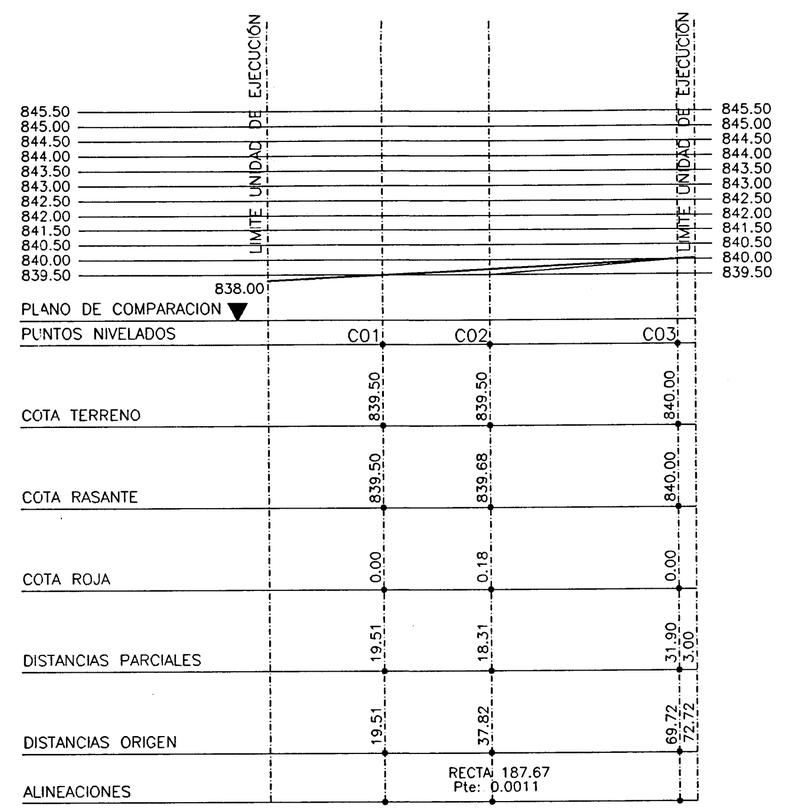

PERFIL LONGITUDINAL TRAMO CALLE C
ESCALA V:1:200 H:1:750

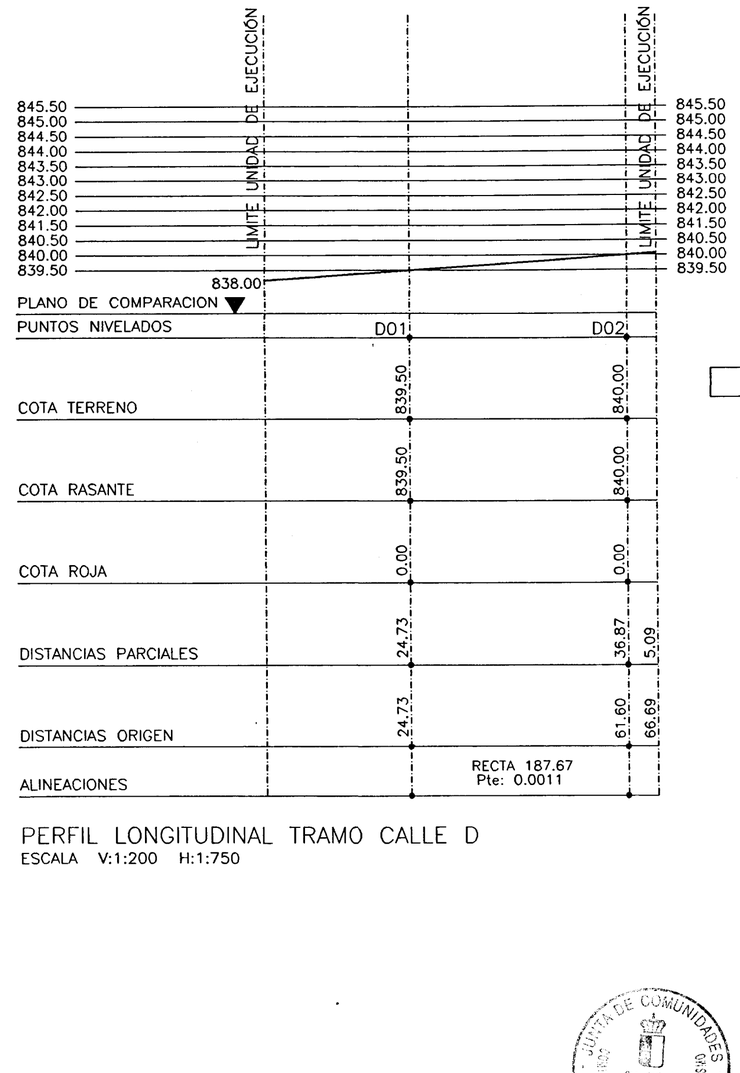

PERFIL LONGITUDINAL TRAMO CALLE D
ESCALA V:1:200 H:1:750

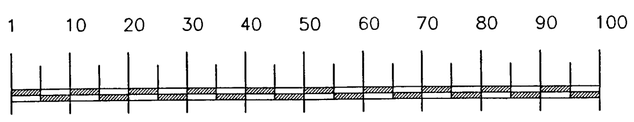

ESCALA GRAFICA

005

JUNTA DE COMUNIDADES DE CASTILLA-LA MANCHA
Consejería de Obras Públicas
CUENCA
DELEGACIÓN PROVINCIAL DE CUENCA

Programa Actuación Urbanizadora **S.A.U. 3 -1**	PROYECTO: **PROY. DE URBANIZACION** UNIDAD DE EJECUCION S.A.U.3–1
	LOCALIZACION: MOTILLA DEL PALANCAR – CUENCA
TITULO PLANO: VIALES PERFILES LONGITUDINALES	ESCALA: 1:750
	FECHA: julio de 2001
	PLANO Nº: 005
	COMPLEMENTARIO:
	SUSTITUYE A:
GEED - arquitectos	LA PROPIEDAD HNOS. GALLARDO SANDOVAL
	EL ARQUITECTO