




CAPITULO 2


PLANOS DE INFORMACION

- 2.1 ESTRUCTURA DEL TERRITORIO, AREA DE ACTUACION
ALINEACIONES DEL PLAN GENERAL
- 2.2 TOPOGRAFIA, ESTADO ACTUAL
- 2.3 PROPIEDAD DEL SUELO

DILIGENCIA: Para hacer constar que el Plan Parcial
Urbanístico, reflejada en esta Memoria, elaborada
da por la Comisión Provincial de Urbanismo
su reunión del día 24 de Julio de 1986
Cuenca, 24 de Julio de 1986
EL SECRETARIO DE LA COMISION,

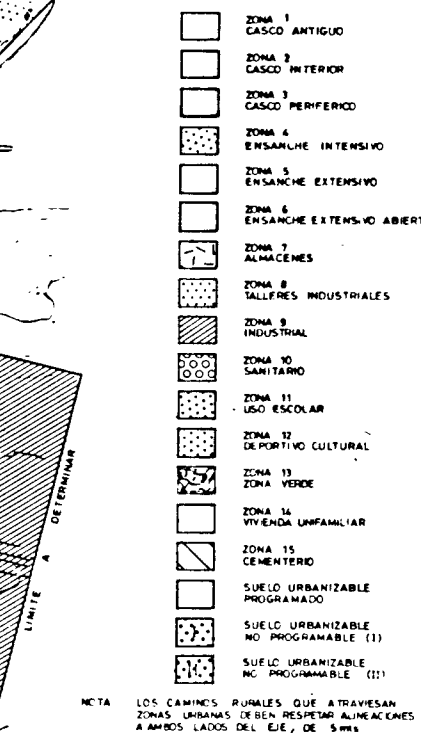


PLANO DE ZONIFICACION
E/ 1: 8.000

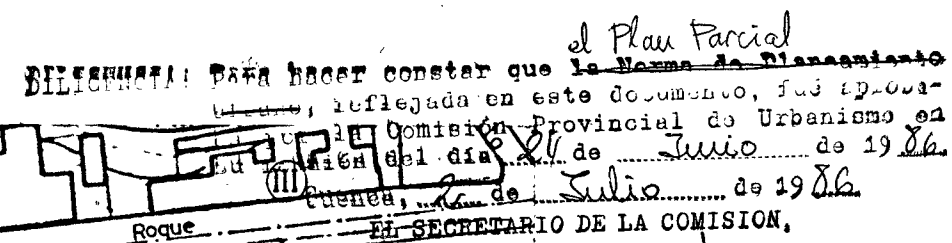

EL SECRETARIO,



fecha DICIEMB
 ref. 1985
 0286
 1:2.000
 1:8.000

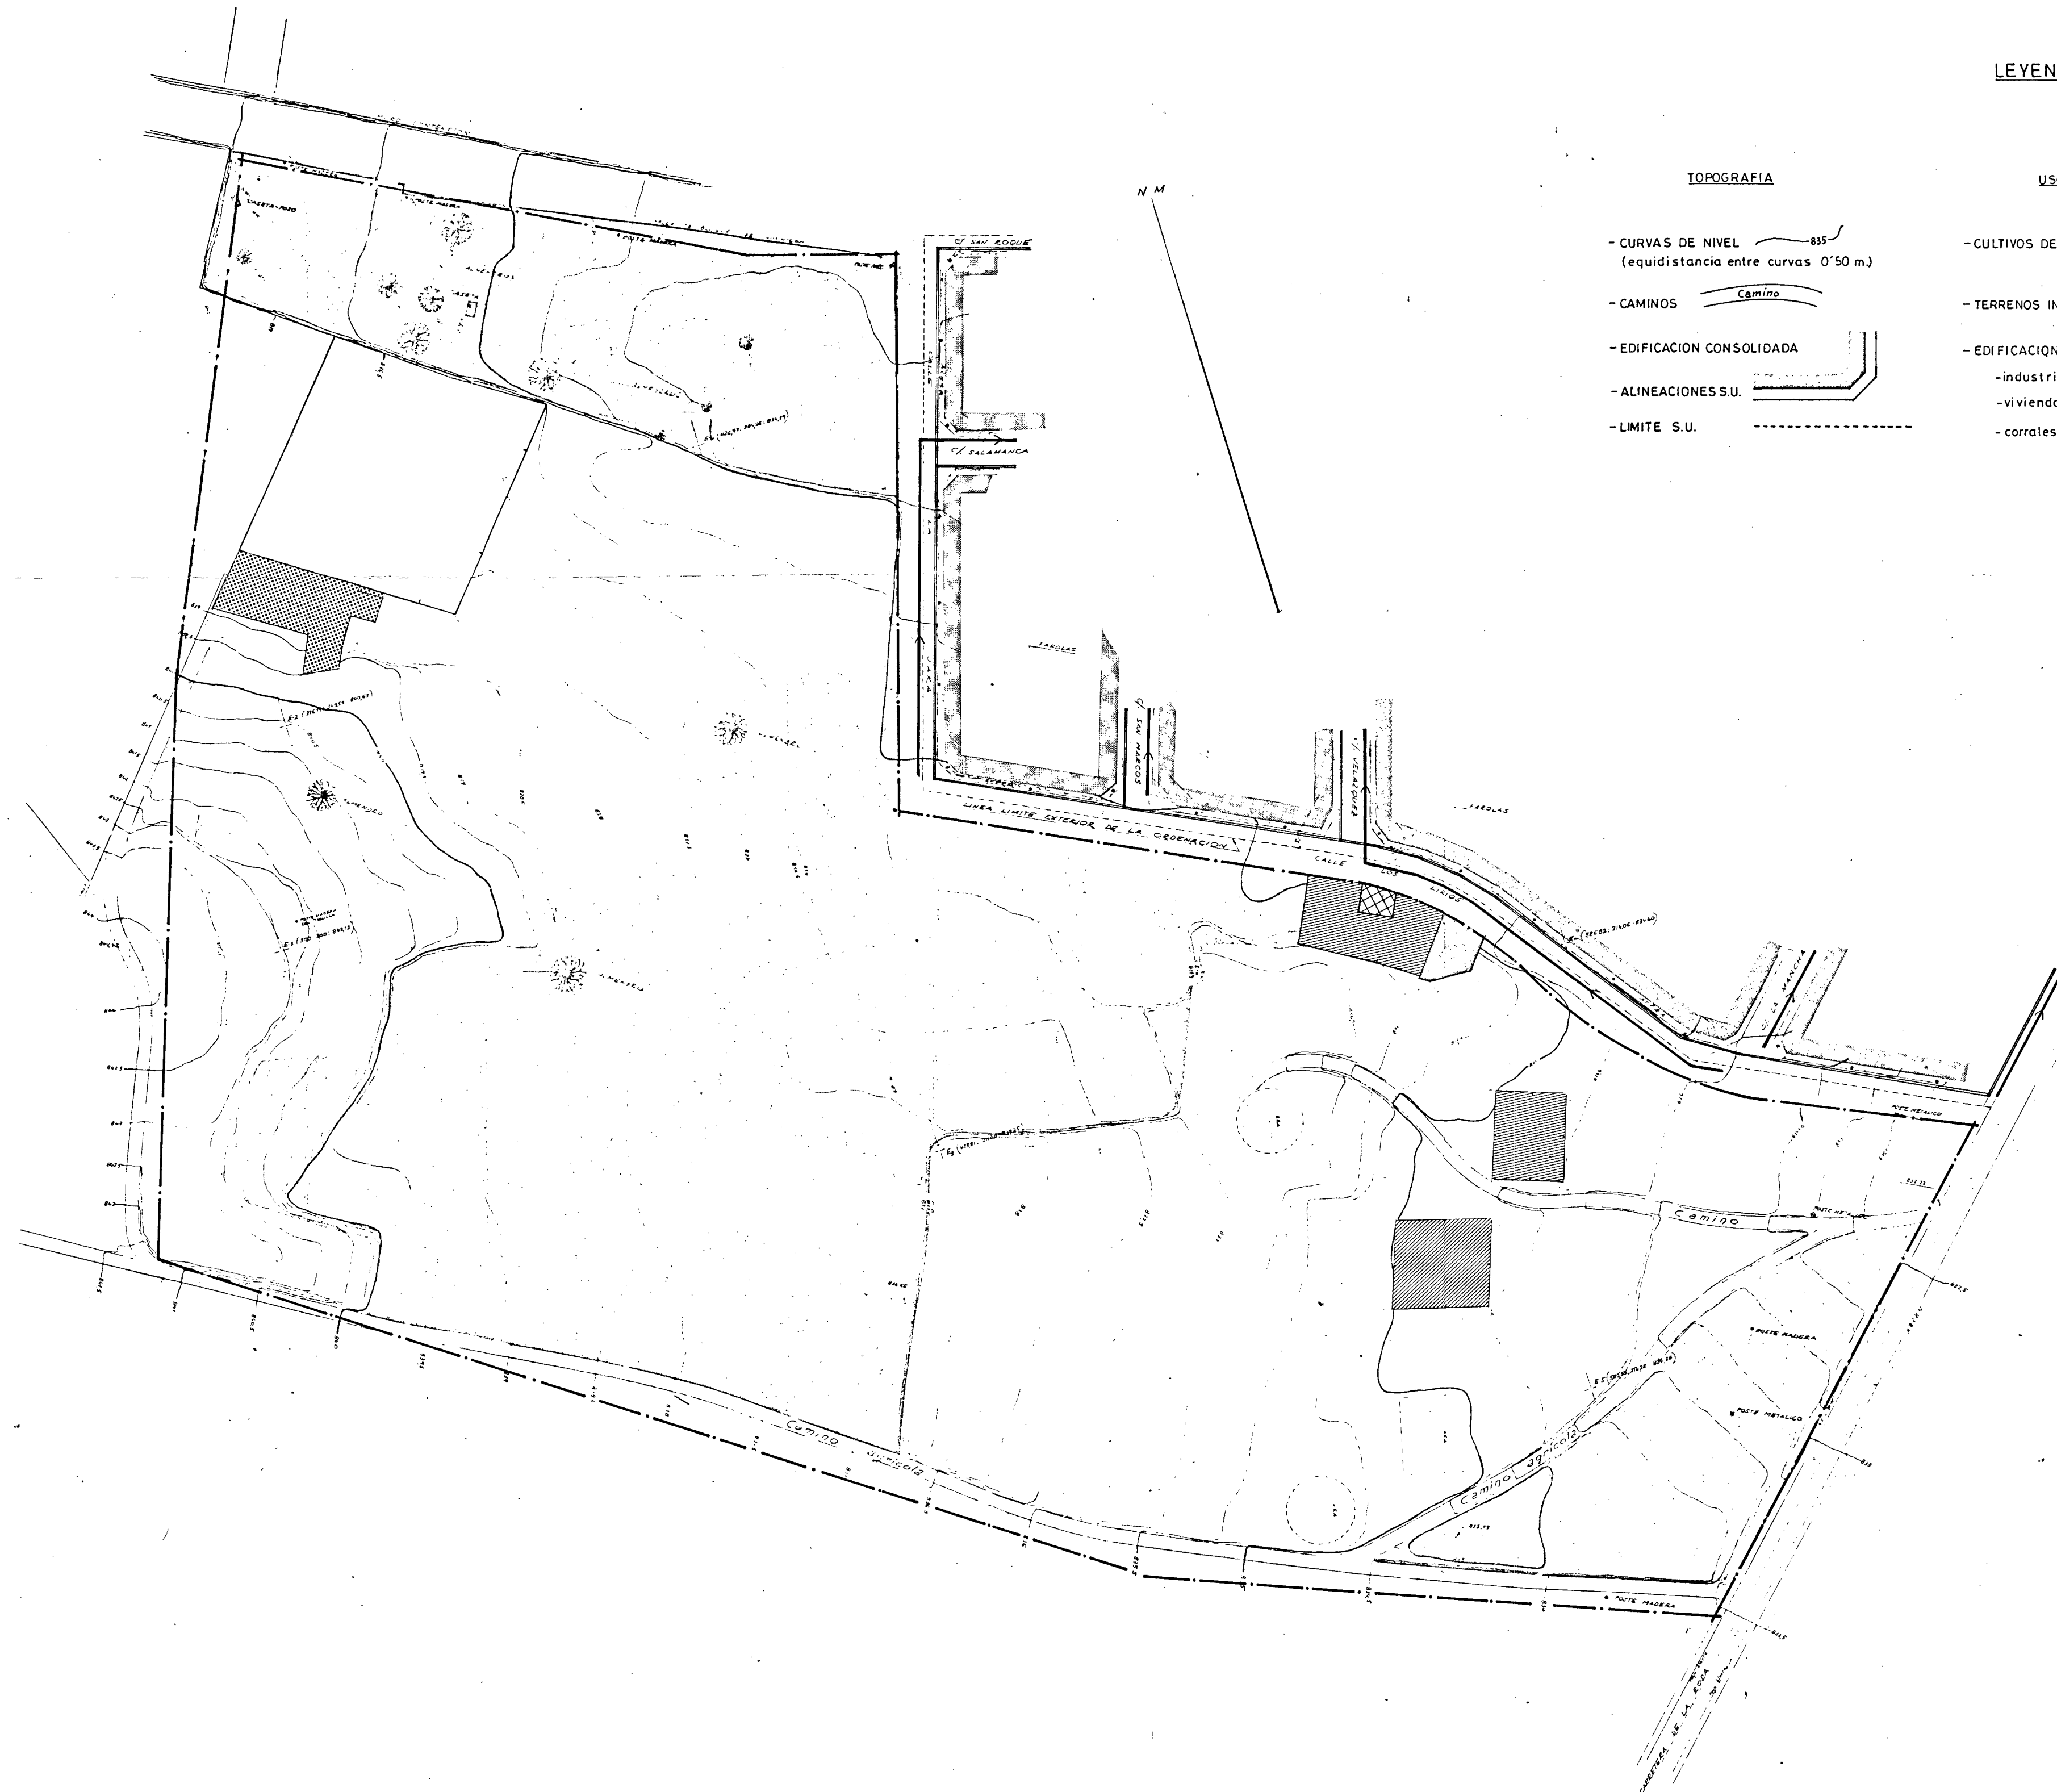

LEYENDA

TOPOGRAFIA

- CURVAS DE NIVEL (equidistancia entre curvas 0'50 m.)
- CAMINOS
- EDIFICACION CONSOLIDADA
- ALINEACIONES S.U.
- LIMITE S.U.

USOS

- CULTIVOS DE SECANO
- TERRENOS INCULTIVADOS
- EDIFICACIONES EXISTENTES
 - industria maderera
 - vivienda unifamiliar
 - corrales

INFRAESTRUCTURA

- TRANSFORMADOR ELECTRICO
- RED DE AGUA POTABLE
- RED DE SANEAMIENTO

DILIGENCIA: Para hacer constar que el Plan Parcial Urbano, reflejado en este documento, fue aprobado por la Comisión Provincial de Urbanismo en su reunión del día 24 de Junio de 1986. Guadalupe, a 2 de Julio de 1986. EL SECRETARIO DE LA COMISION.

[Signature]

DILIGENCIA: La presente documentación, fue aprobada, provisionalmente, por el Ayuntamiento en pleno, celebrado el día 21 de mayo de 1986.-



EL SECRETARIO,

[Signature]



PLAN PARCIAL DE ORDENACION URBANA

TOPOGRAFIA. ESTADO ACTUAL

2.2

MOTILLA DEL PALANCAR

AYUNTAMIENTO DE MOTILLA DEL PALANCAR

DICIEMB 1985
0286
1:1000



DILIGENCIA: Para hacer constar que el Plan Parcial de Urbanización, reflejado en este documento, ha sido aprobado por la Comisión Provincial de Urbanismo en su reunión del día 29 de Julio de 1986.
 Cuenca, 2 de Julio de 1986.
 EL SECRETARIO DE LA COMISION,

[Handwritten signature]

DILIGENCIA: La presente documentación fue aprobada, provisionalmente, por el Ayuntamiento en pleno, celebrado en sesión del día 21 de mayo de 1.986.-

EL SECRETARIO,



[Handwritten signature]

	PLAN PARCIAL DE ORDENACION URBANA	
	PROPIEDAD DEL SUELO	2.3
	MOTILLA DEL PALANCAR	
	AYUNTAMIENTO DE MOTILLA DEL PALANCAR	
		DICIEMB 1985 0286 1:1000

el Plan Parcial
DILIGENCIA: Para hacer constar que ~~la Norma de Planamiento~~
~~Urbano~~, reflejada en este documento, fué aprova-
da por la Comisión Provincial de Urbanismo en
su reunión del día 26 de Junio de 1986
Cuenca, 2 de Julio de 1986.
EL SECRETARIO DE LA COMISION,




CAPITULO 3

PLANOS DE ORDENACION

- 3.1 ORDENACION GENERAL
- 3.2 ZONIFICACION Y USOS DEL SUELO
- 3.3 RED VIARIA: ALINEACIONES Y RASANTES
- 3.4 INFRAESTRUCTURA Y PLAN DE ETAPAS



DILIGENCIA: Para hacer constar que el Plan Parcial
reflejado en este documento, fue apro-
bado por la Comisión Provincial de Urbanismo en
su reunión del día 24 de Julio de 1986.
Ciudad, a 2 de Julio de 1986
El SECRETARIO DE LA COMISIÓN,

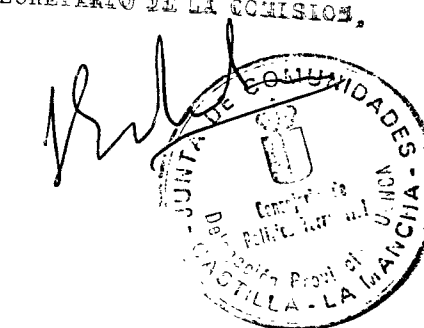


DILIGENCIA: La presente documentación fue
aprobada, provisionalmente, por el Ayunta-
miento pleno, celebrado el día 21 de mayo de
1.986.-

EL SECRETARIO,



	PLAN PARCIAL DE ORDENACION URBANA	
	ORDENACION GENERAL	3.1
	MOTILLA DEL PALANCAR	
	AYUNTAMIENTO DE MOTILLA DEL PALANCAR	
escala: 1:1000 fecha: 15-9-86 expediente: 1.1371/241-378514		DICIEMB 1985 0286 1:1000

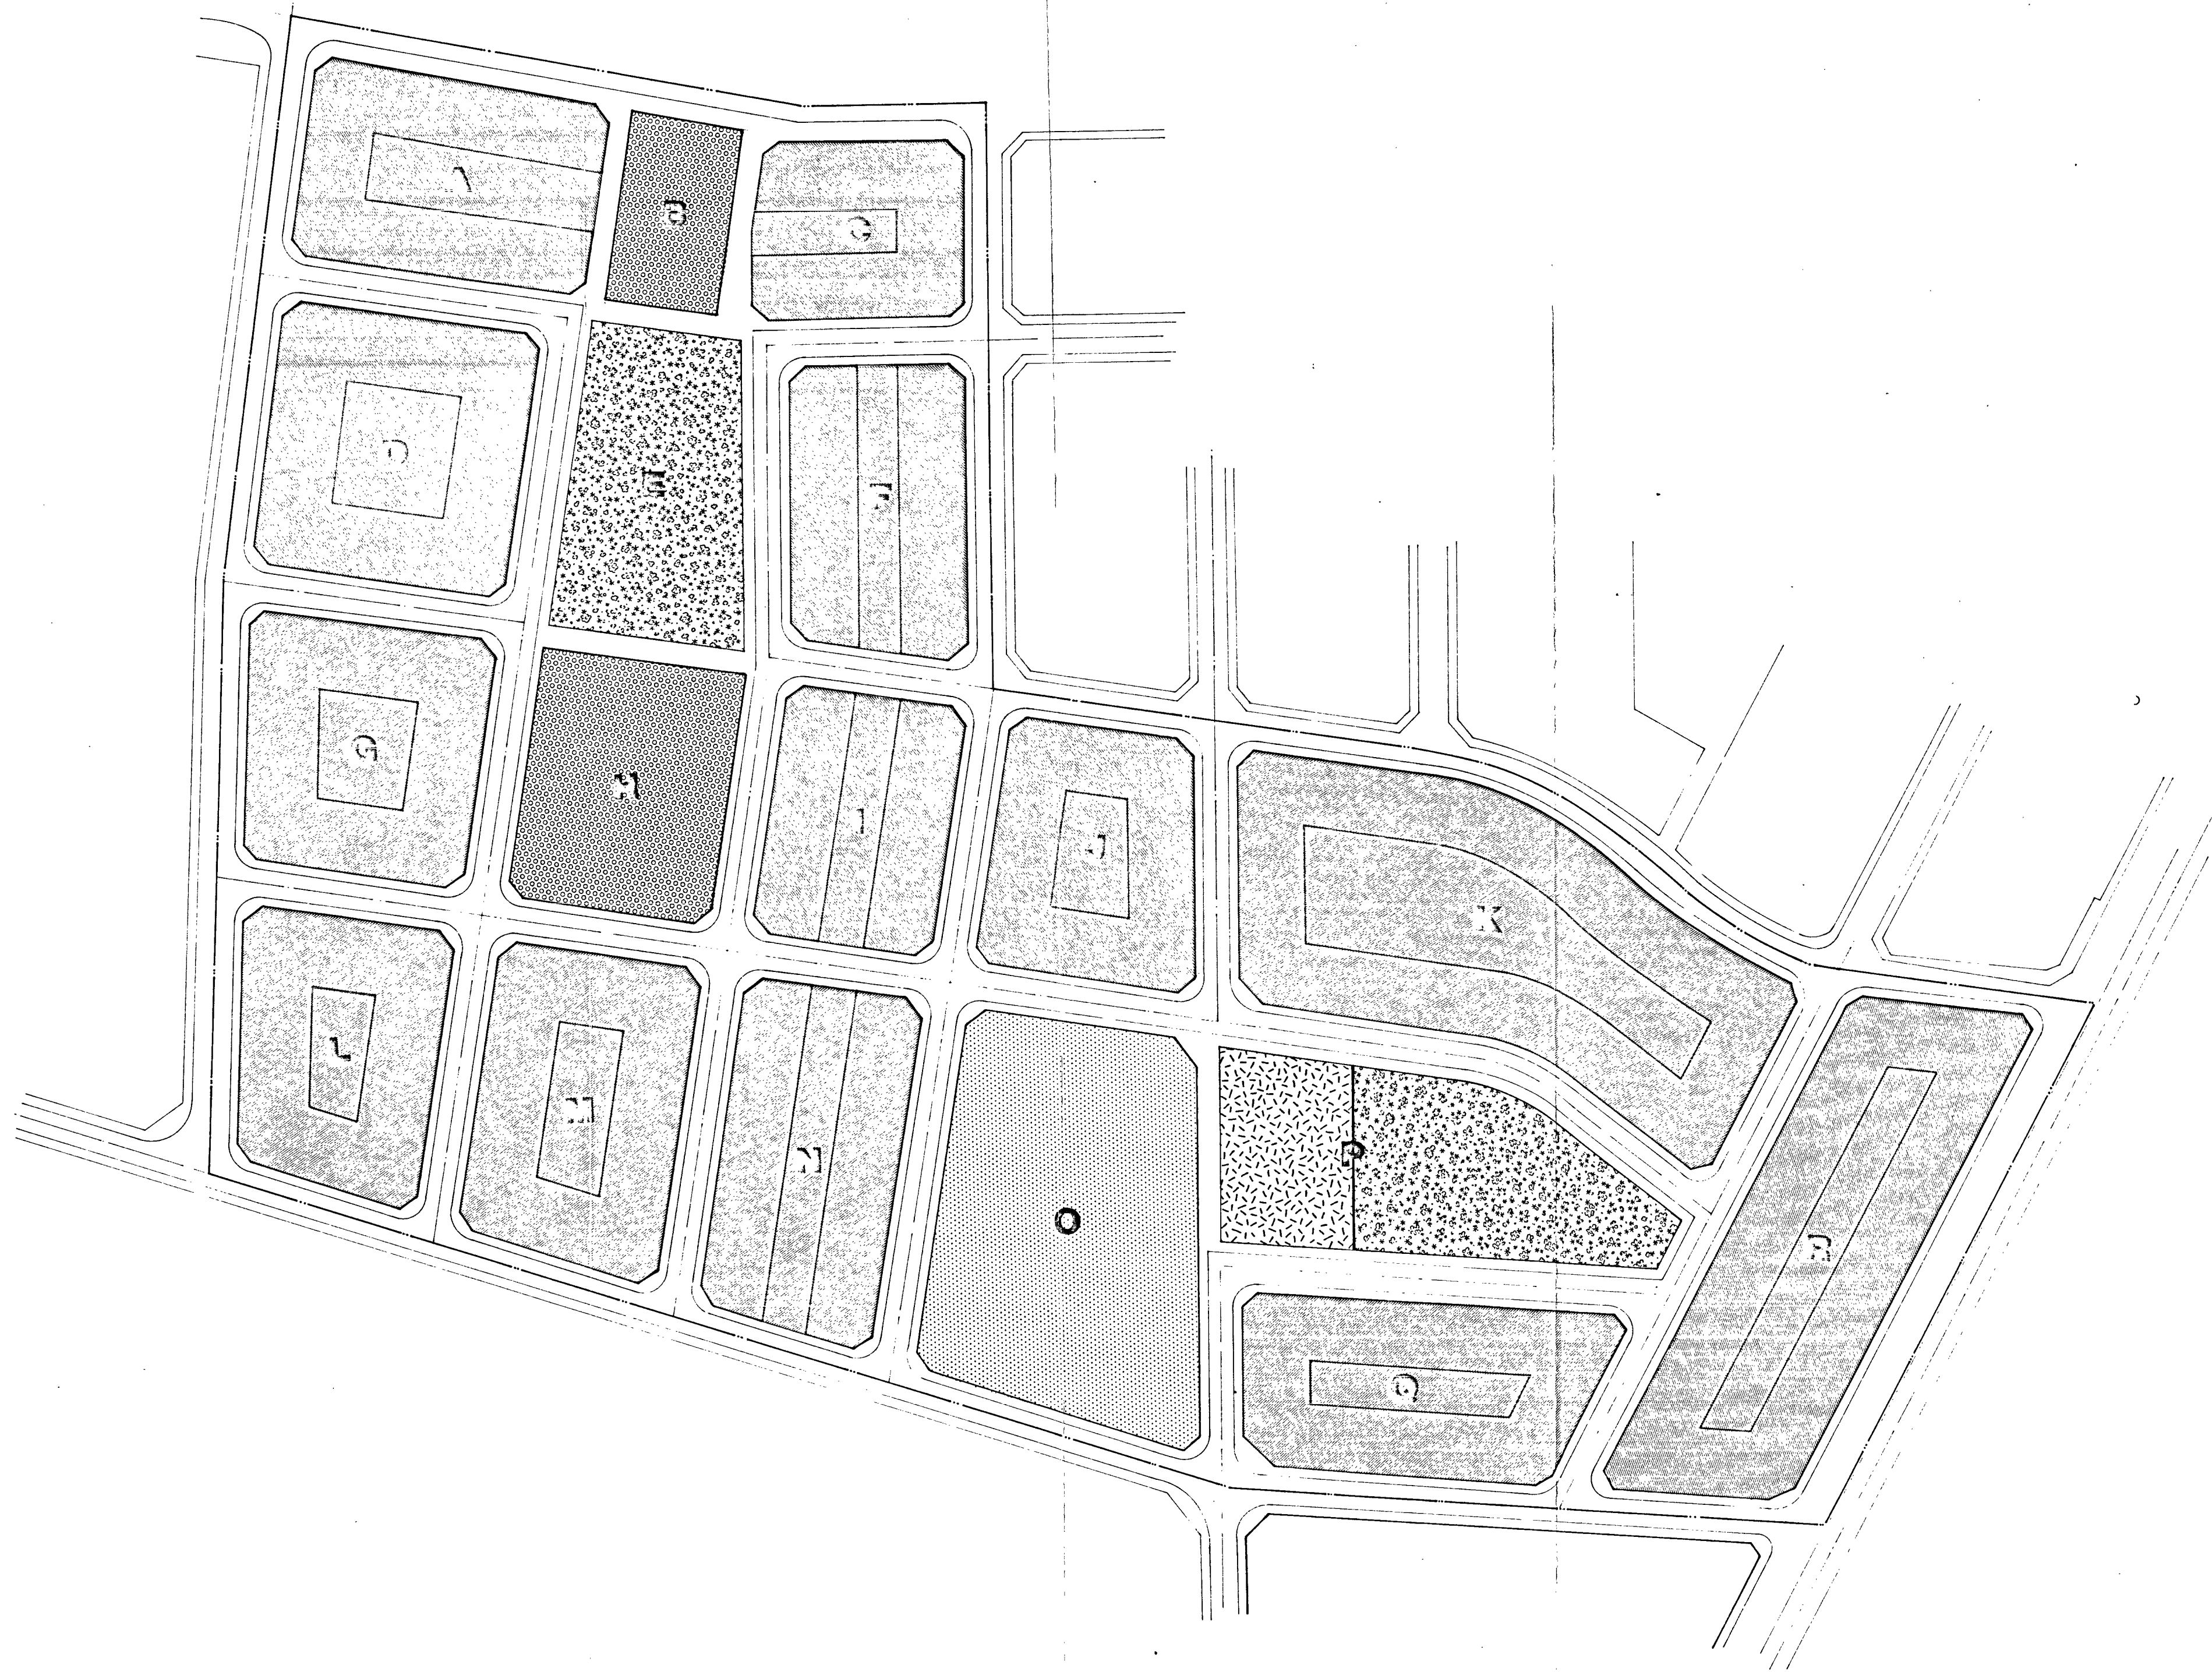

LEYENDA


- AMBITO DEL PLAN
- RESIDENCIAL (ALINEACIONES EXTERIORES)
- JARDINES
- PARQUE INFANTIL
- CENTRO ESCOLAR
- EQUIPAMIENTO PUBLICO
- SISTEMA VIARIO

DILIGENCIA: Para hacer constar que el Plan Parcial
 fue aprobado en esta sesión de la Comisión Provincial de Urbanismo en
 su reunión del día 21 de Mayo de 1986.
 Cuenca, 21 de Mayo de 1986.
 EL SECRETARIO DE LA COMISIÓN

DILIGENCIA: La presente documentación fue
 aprobada, provisionalmente, por el Ayunta-
 miento en pleno, celebrado el día 21 de mayo
 de 1.986.-

EL SECRETARIO,


PLAN PARCIAL DE ORDENACION URBANA	
ZONIFICACION Y USOS DEL SUELO	3.2
MOTILLA DEL PALANCAR	
AYUNTAMIENTO DE MOTILLA DEL PALANCAR	
DICIEMB 1985	0286
1:1000	

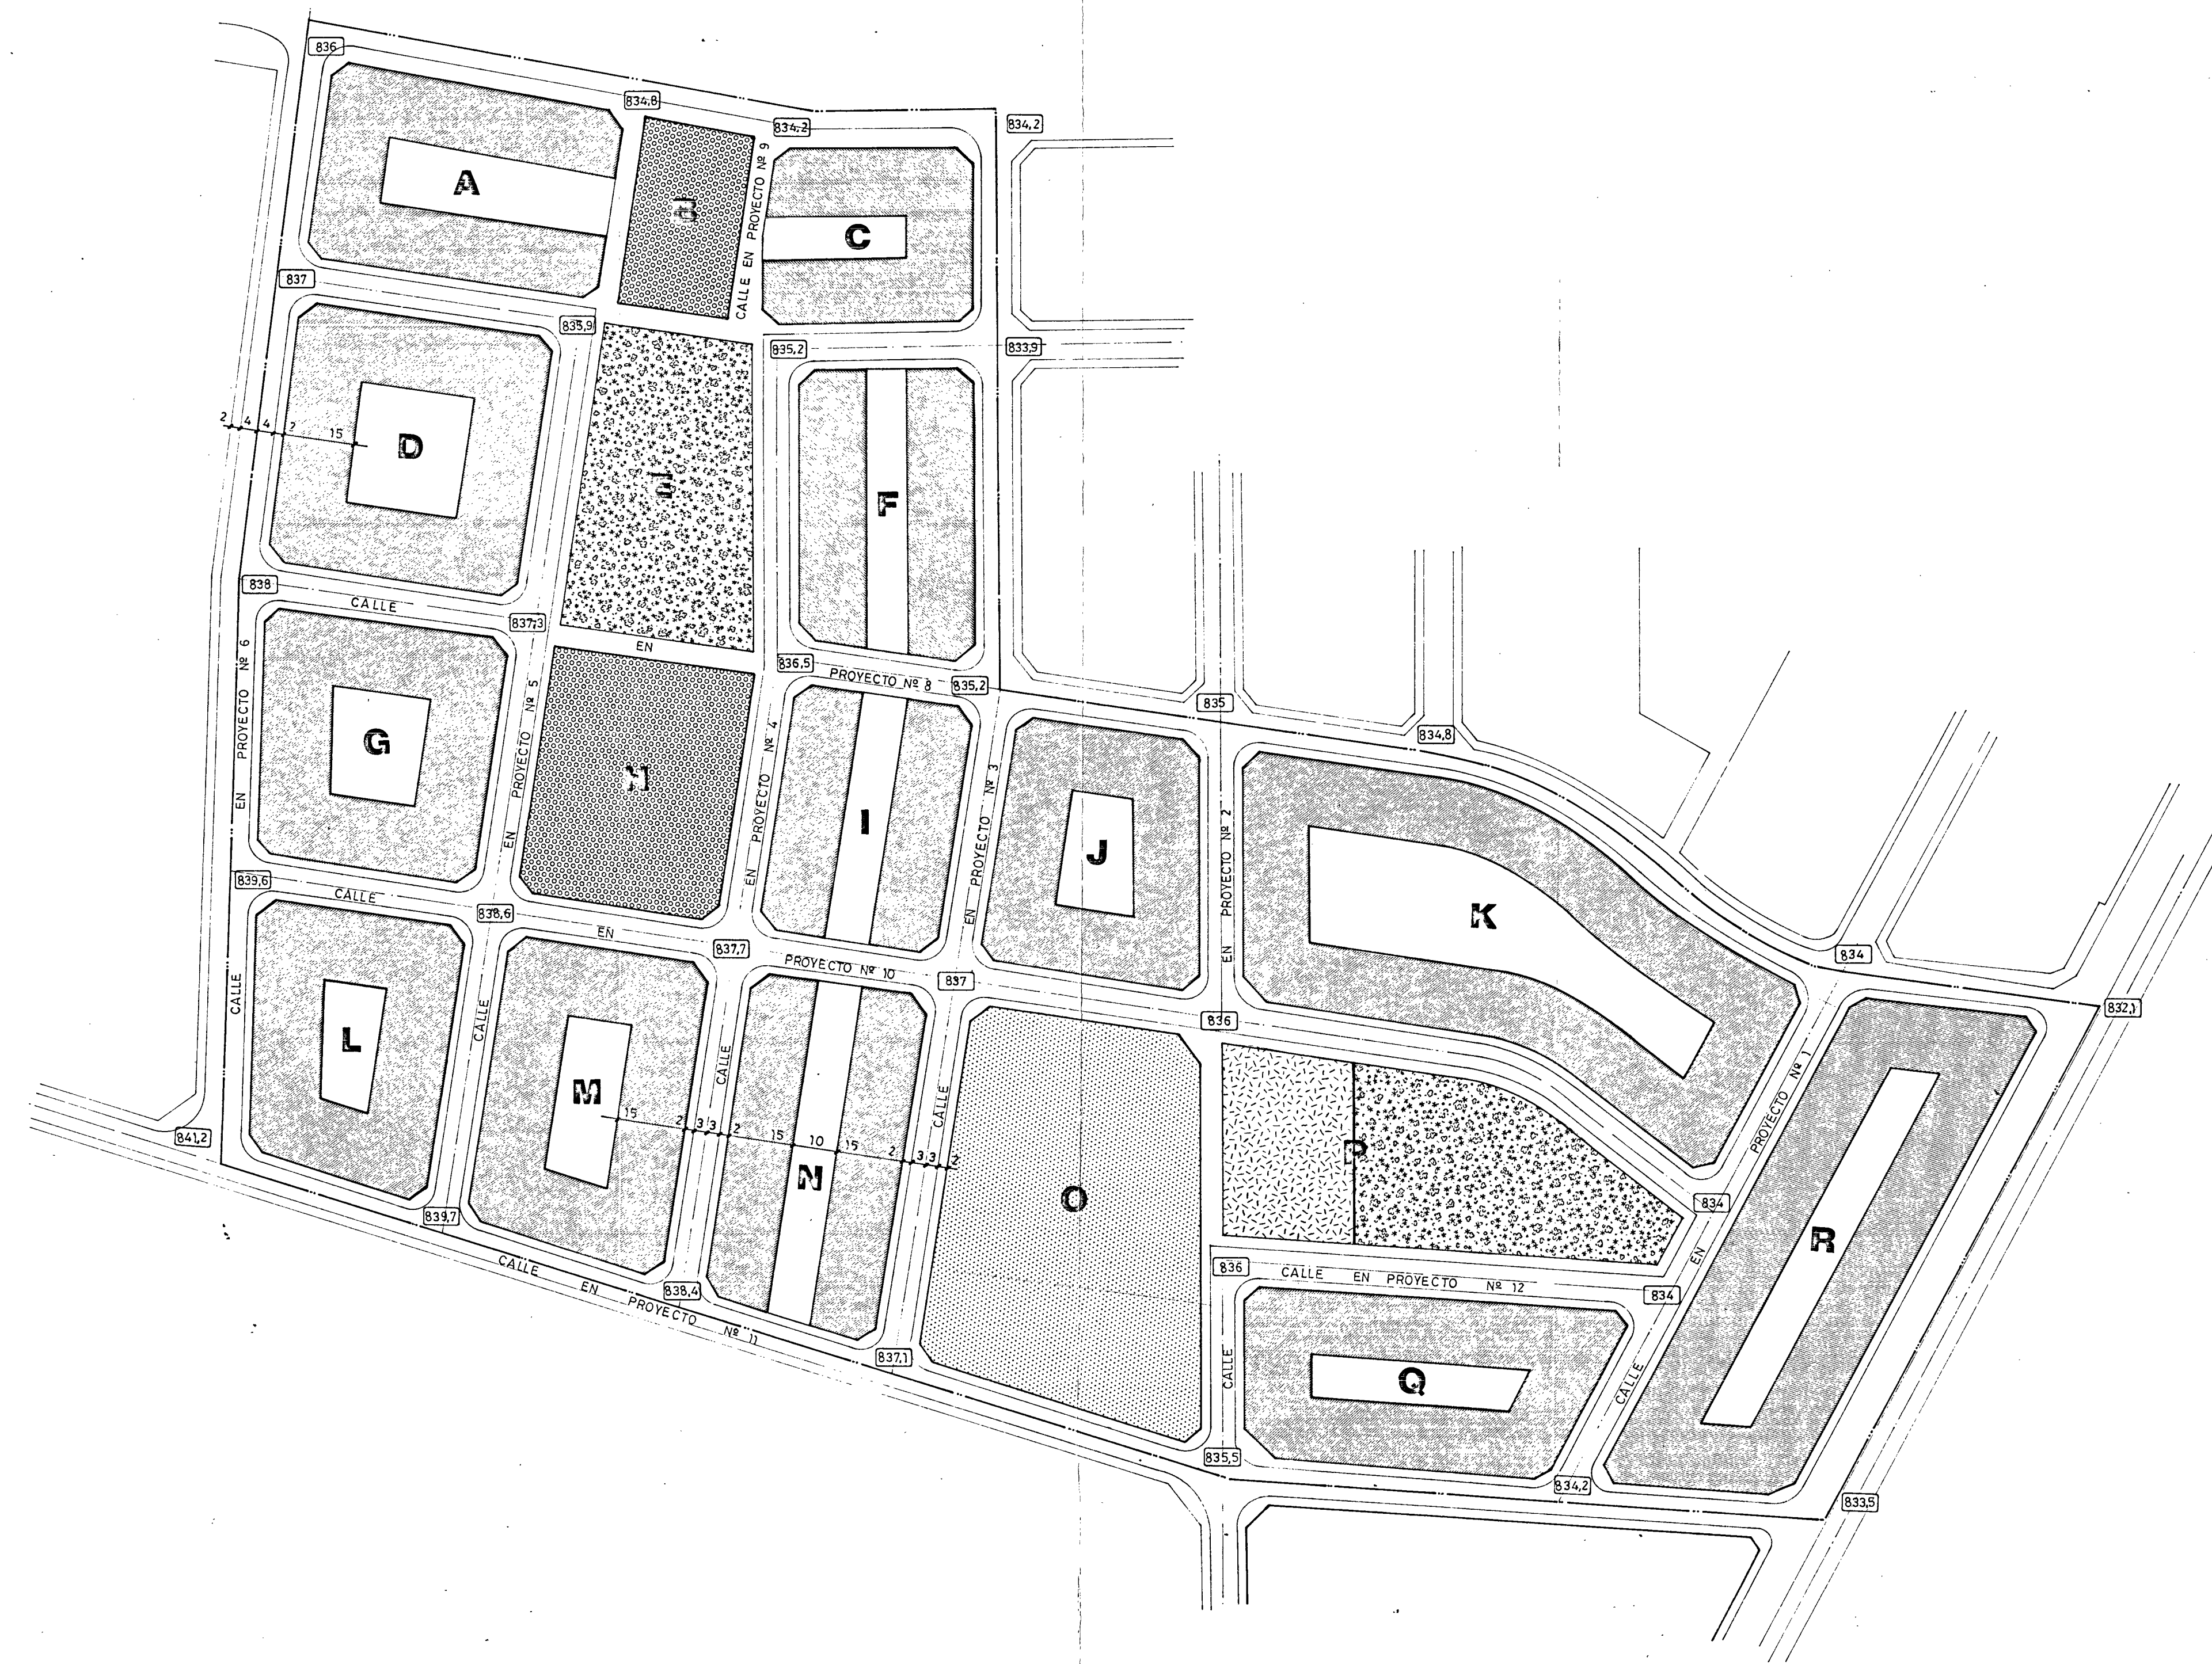

LEYENDA

- AMBITO DEL PLAN
- EDIFICACION RESIDENCIAL (II)
- PATIOS INTERIORES
- EDIFICIO PUBLICO
- ZONA ESCOLAR
- COTAS EN METROS
- RASANTE DEL TERRENO
- JARDINES
- PARQUE INFANTIL
- ESPACIOS LIBRES

DILIGENCIA: Para haber constar que la Norma de Planeamiento Urbano, reflejada en este documento, fue aprobada por la Comisión Provincial de Urbanismo en su reunión del día 27 de Julio de 1986.
 Cuenca, a 27 de Julio de 1986.
 El Secretario

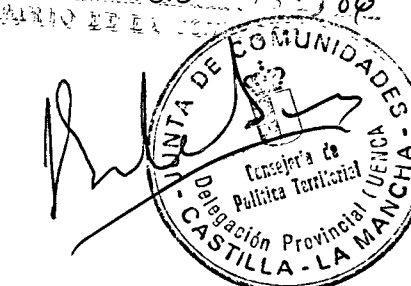

DILIGENCIA: La presente documentación fue aprobada, provisionalmente, por el Ayuntamiento en pleno, celebrado el día 21 de mayo de 1986.-

EL SECRETARIO,



PLAN PARCIAL DE ORDENACION URBANA


RED VIARIA:
 ALINEACIONES Y RASANTES

3.3

MOTILLA DEL PALANCAR


AYUNTAMIENTO DE MOTILLA DEL PALANCAR

DICIEMBRE
 1985
 0286
 1:1000

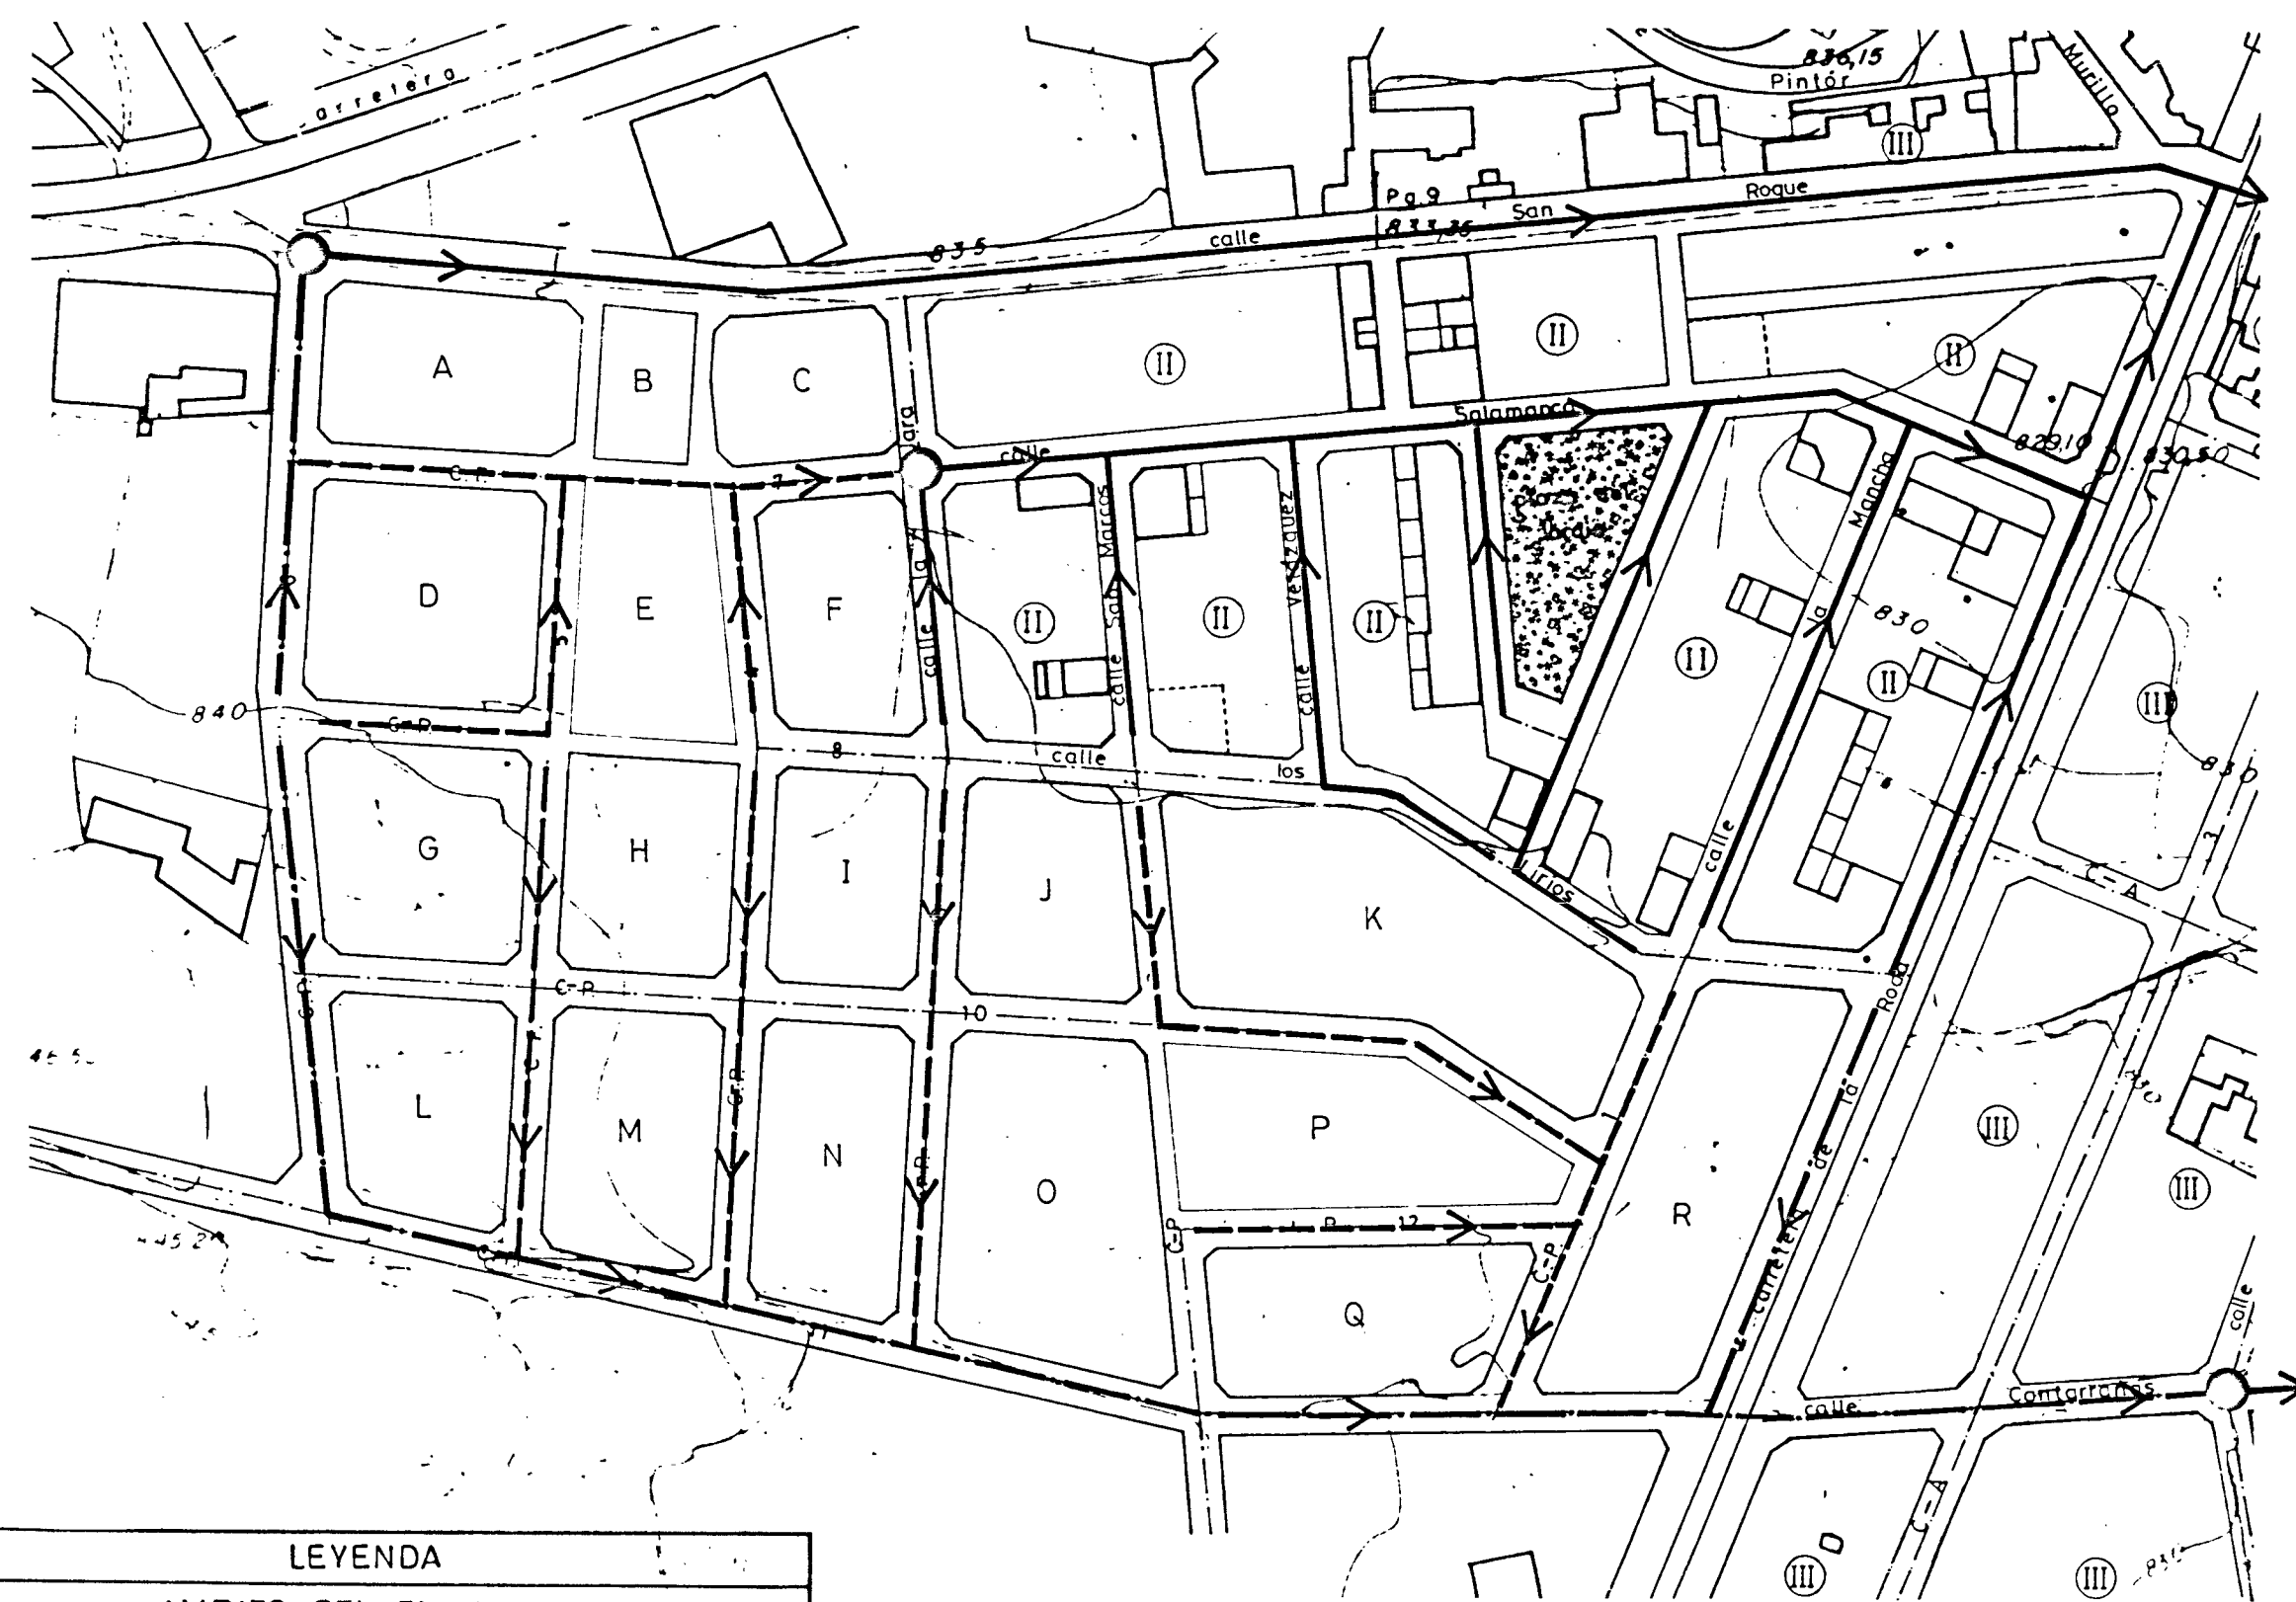


LEYENDA	
	AMBITO DEL PLAN
	RED EXISTENTE
	PLAN GENERAL
	PLAN PARCIAL
	ENLACE ENTRE REDES DISTINTAS

ESQUEMA RED DE SANEAMIENTO

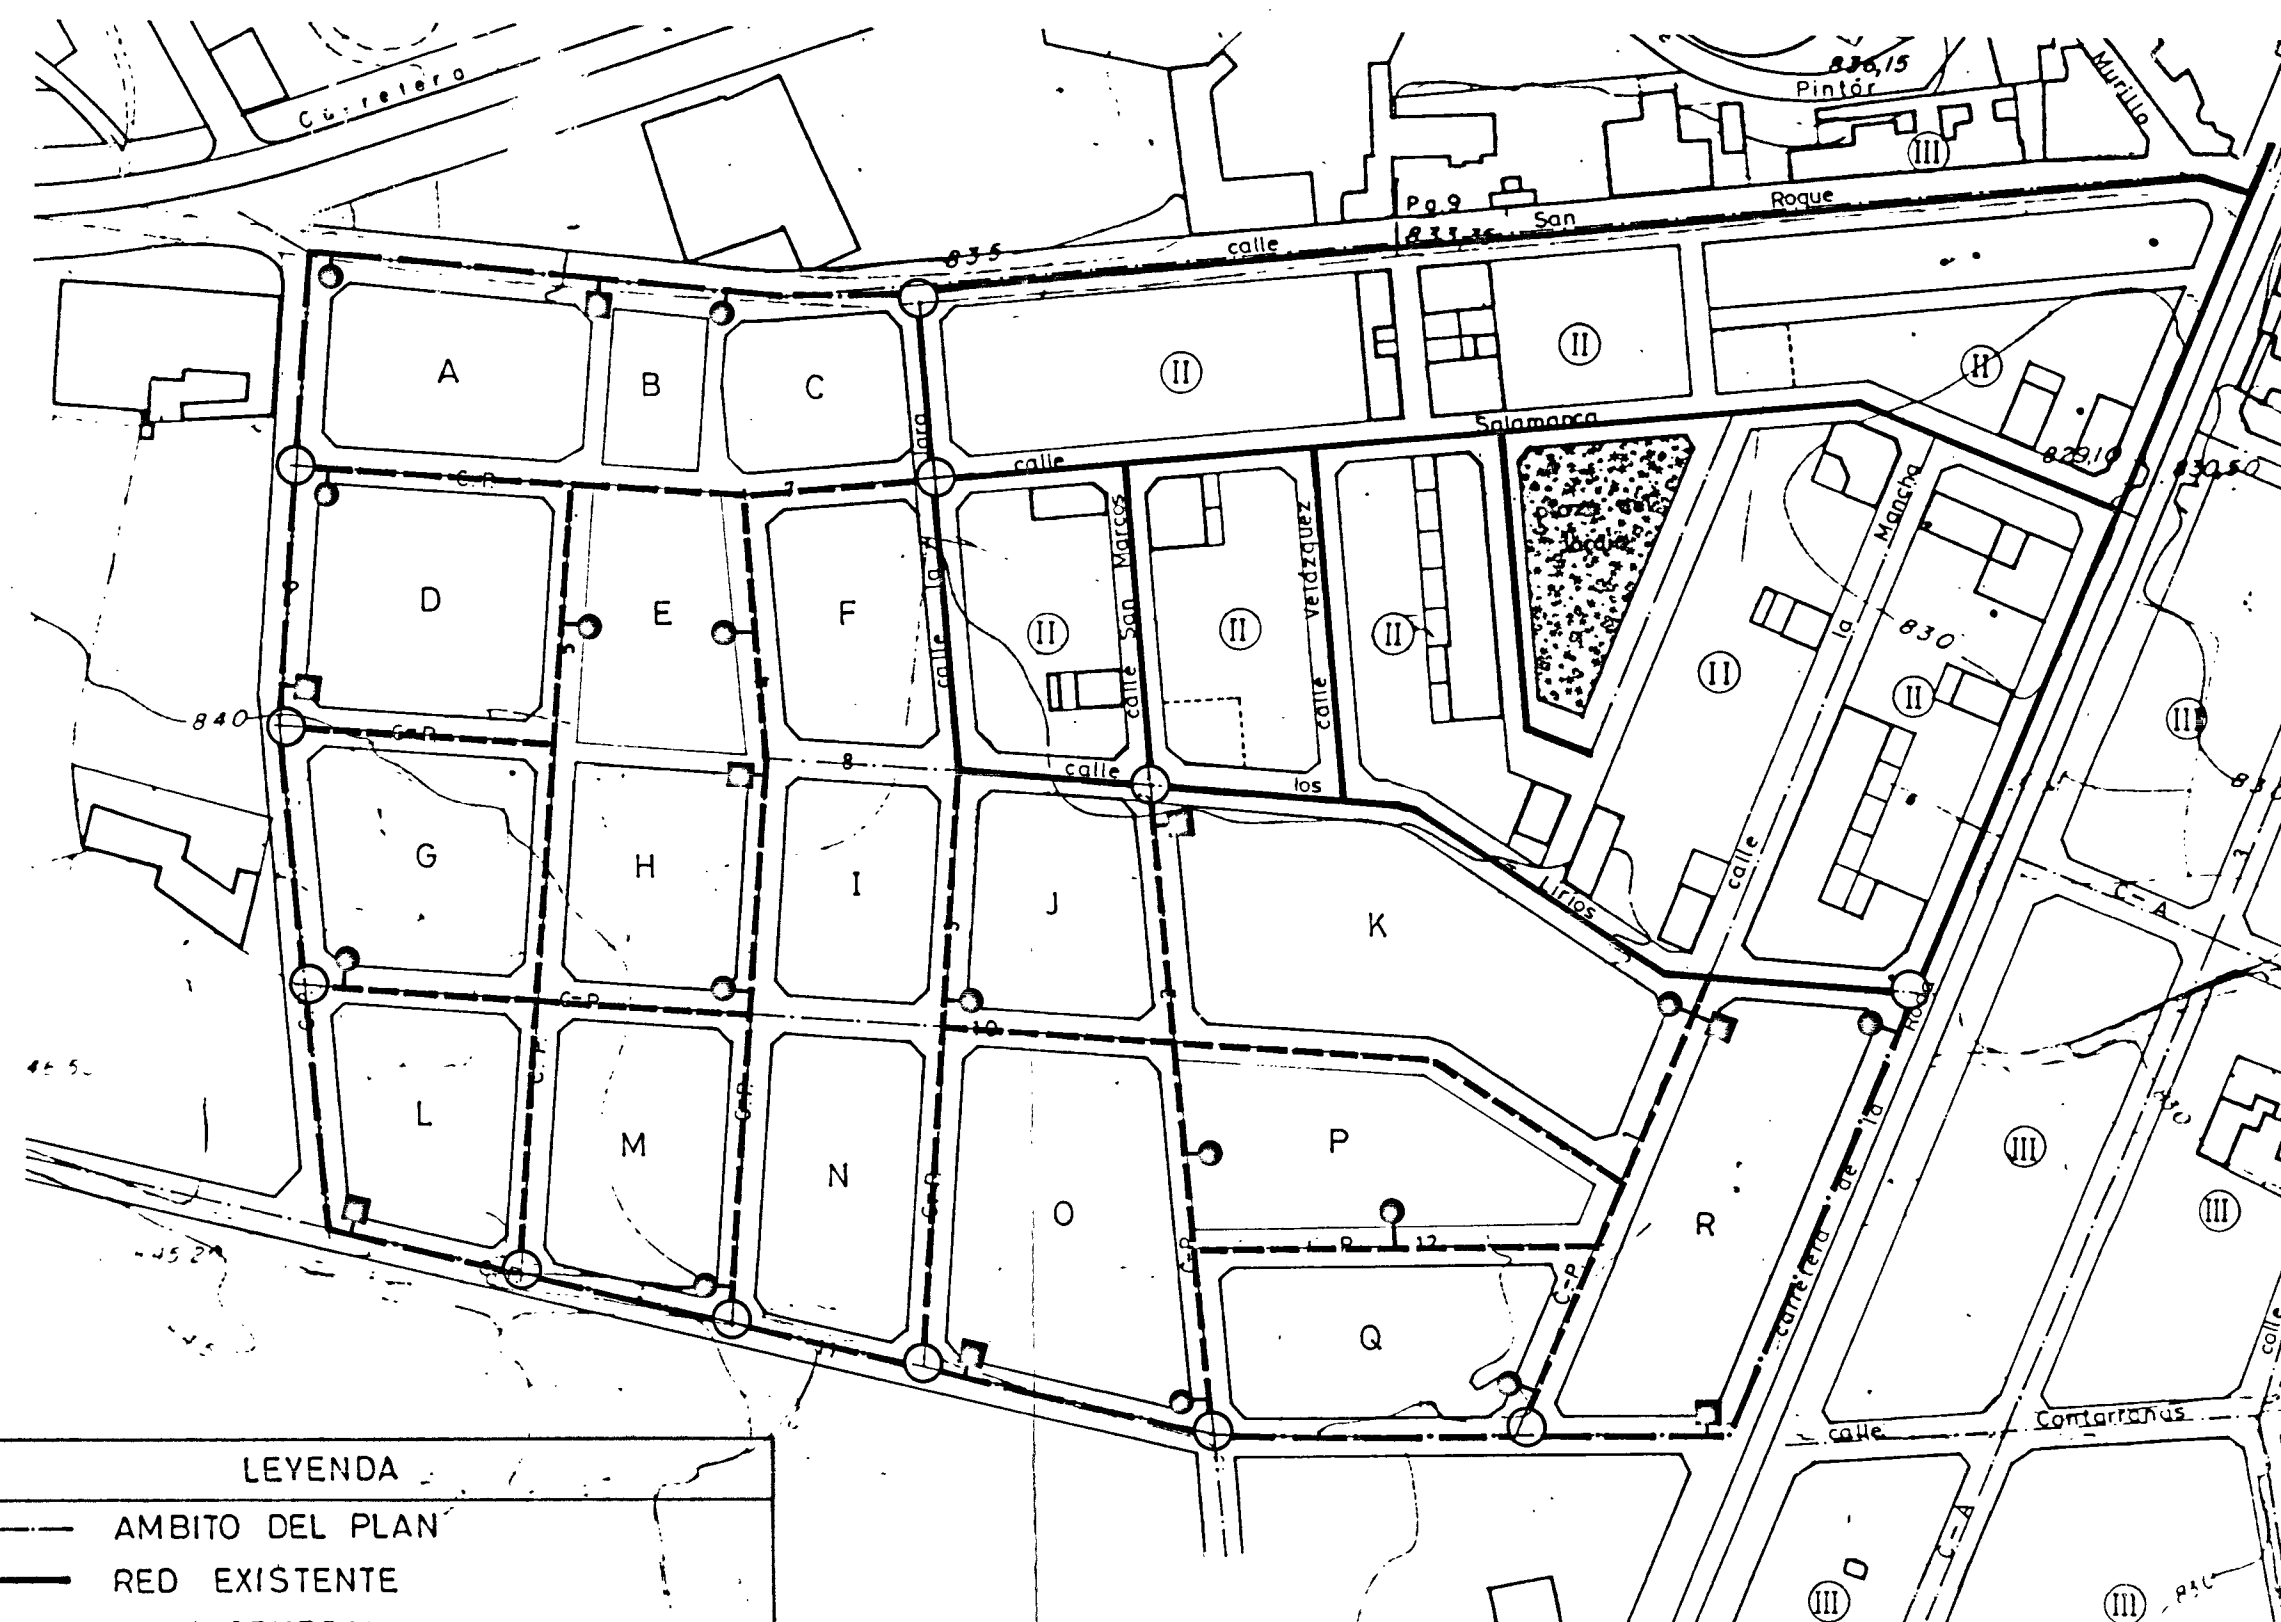


LEYENDA	
	AMBITO DEL PLAN
	RED EXISTENTE
	PLAN GENERAL
	PLAN PARCIAL
	BOCA DE RIEGO
	BOCA DE INCENDIO
	ENLACES ENTRE DISTINTAS REDES

ESQUEMA RED DE AGUA POTABLE

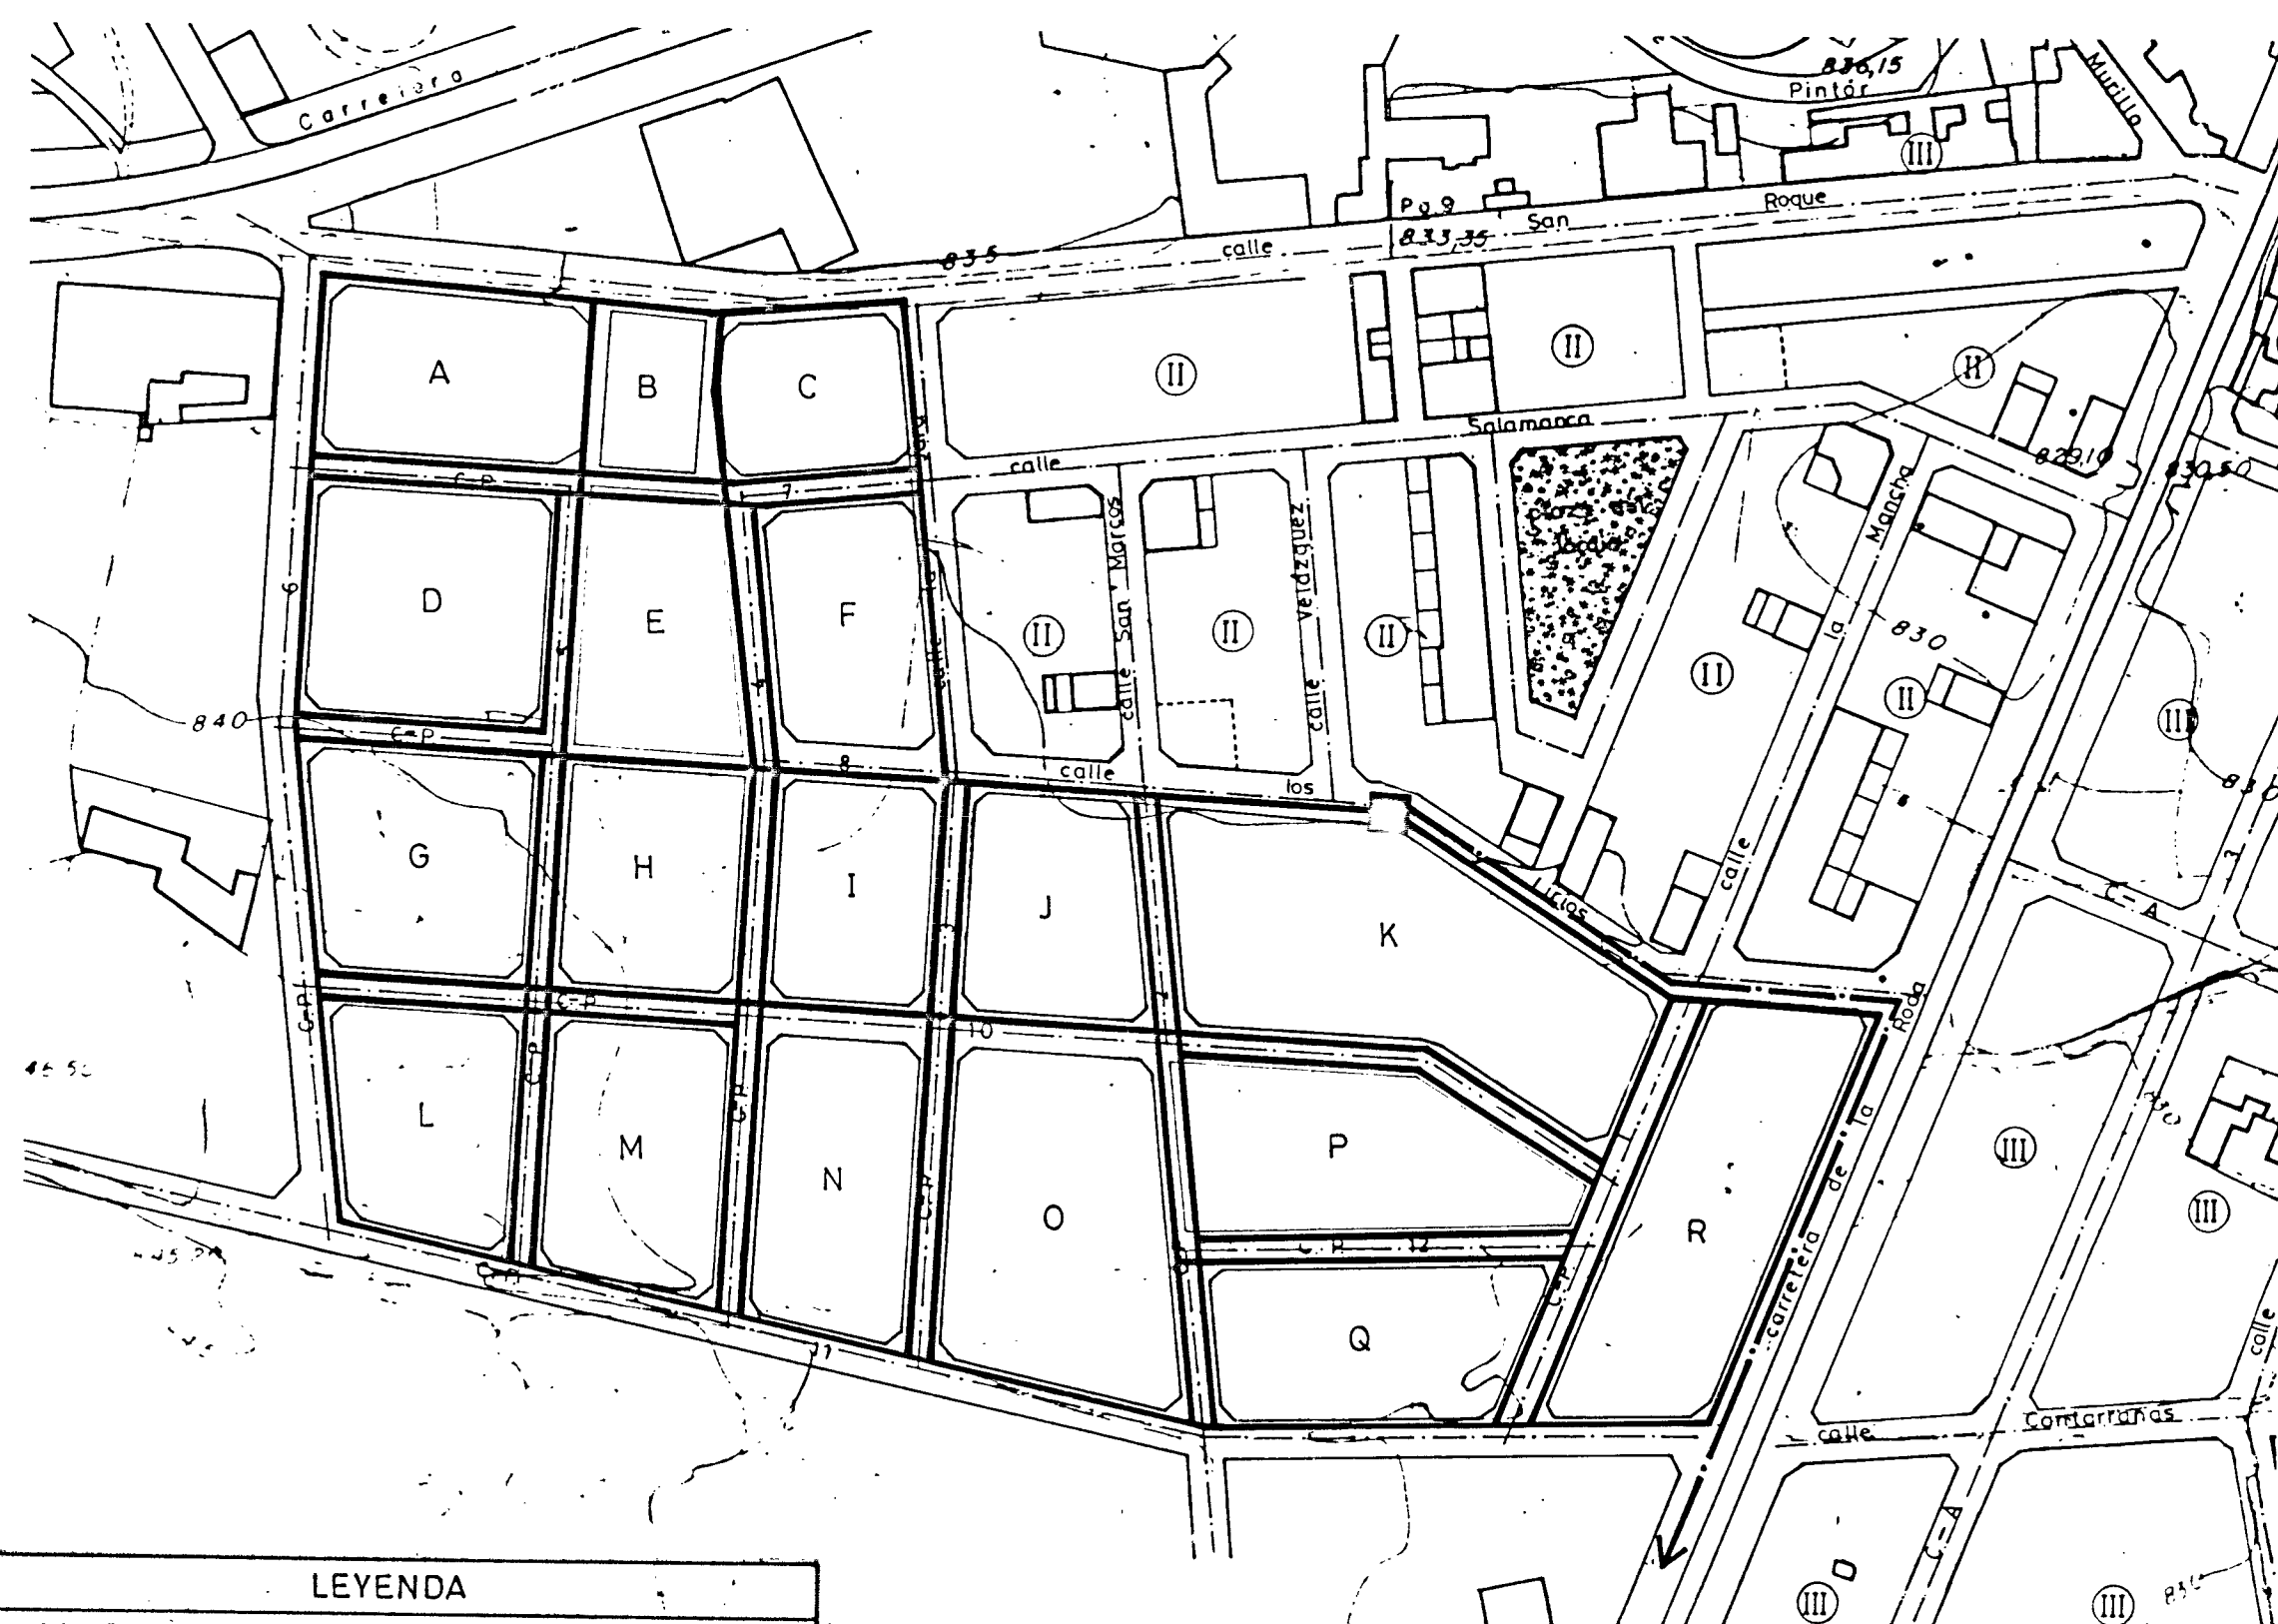

LEYENDA	
	AMBITO DEL PLAN
	LÍNEA SUBTERRANEA DE M.T.
	LÍNEA DE B.T. ALUMBRADO PUBLICO
	TRANSFORMADOR


ESQUEMA RED ELECTRICA Y ALUMBRADO

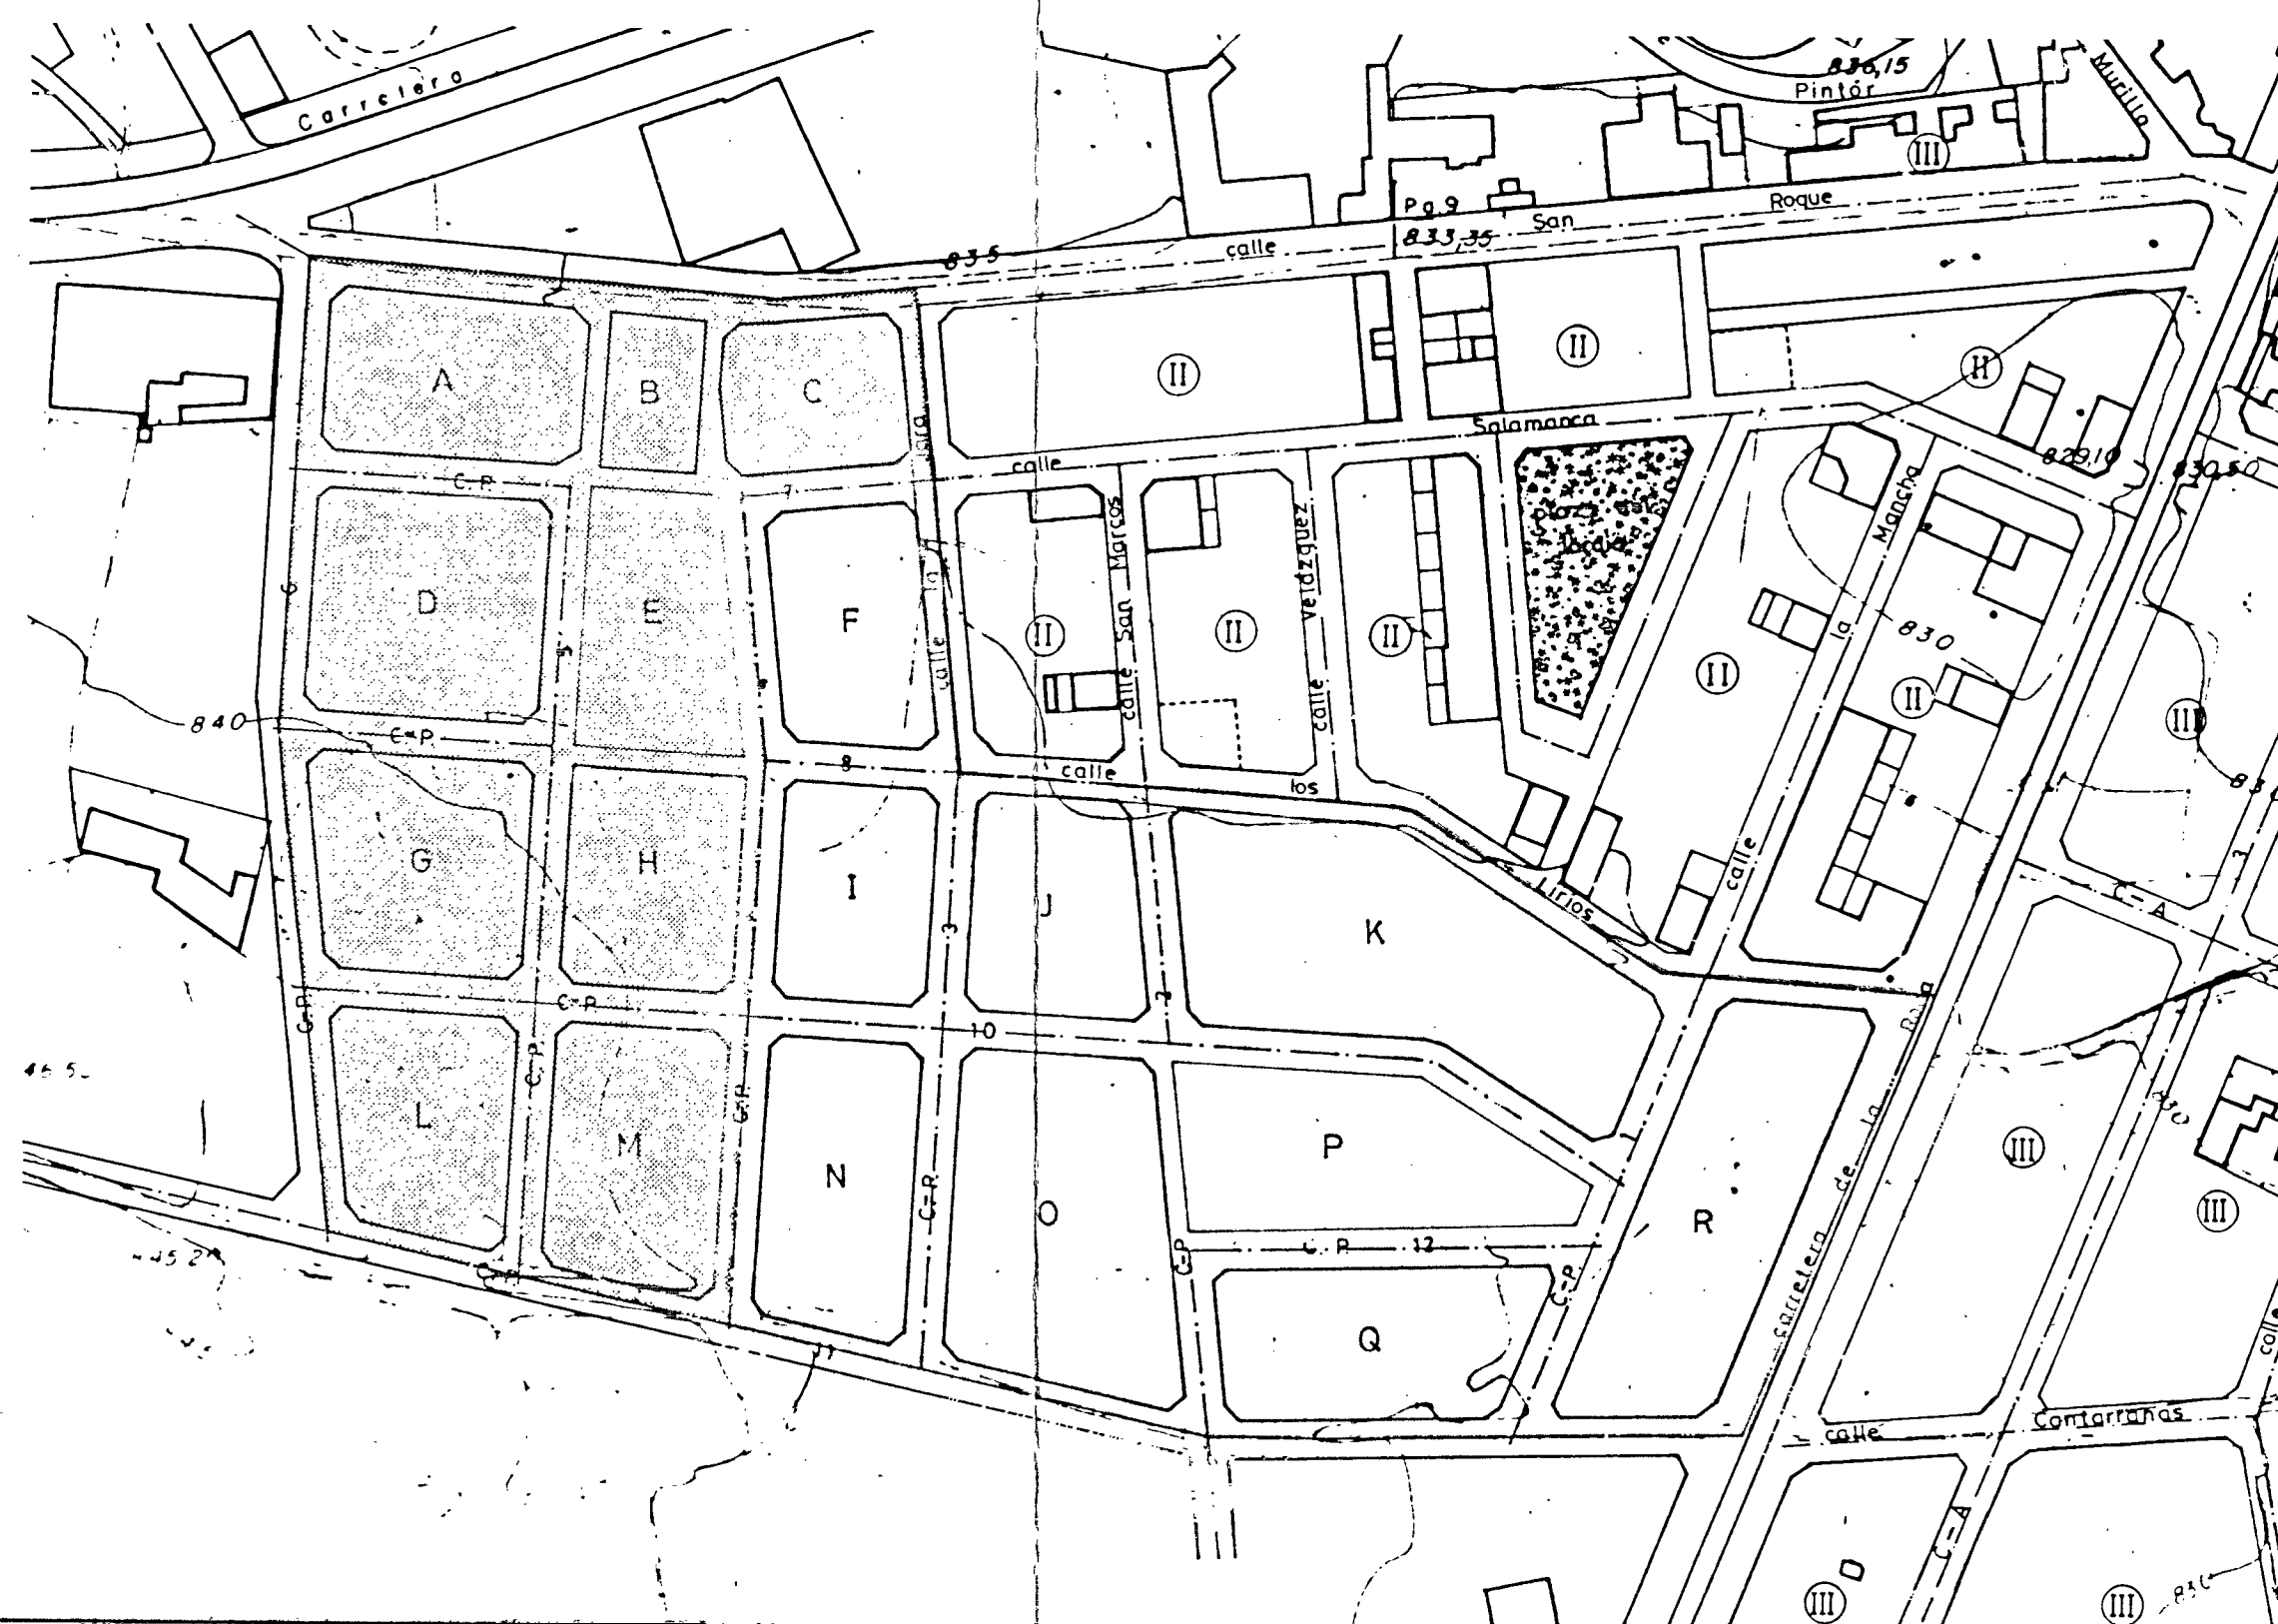

LEYENDA	
	AMBITO DEL PLAN
	1ª ETAPA (CUATRO AÑOS)
	2ª ETAPA (CUATRO AÑOS)


PLAN DE ETAPAS

El Plan Parcial
Se ha aprobado provisionalmente por el Ayuntamiento de Motilla del Palancar el día 21 de mayo de 1986.
Cuerpo, 2 de mayo de 1986
EL SECRETARIO DE LA COMISIÓN

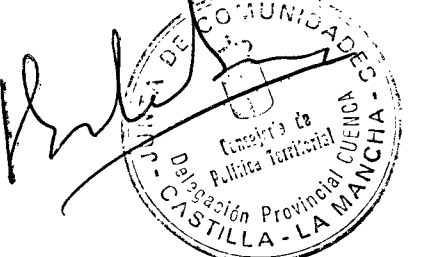

DILIGENCIA: La presente documentación fue aprobada, provisionalmente, por el Ayuntamiento en pleno, celebrado el día 21 de mayo de 1.986.-

EL SECRETARIO,

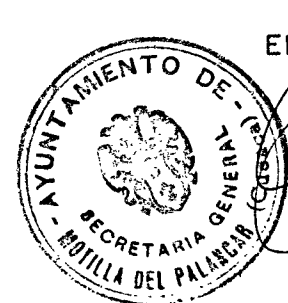

PLAN PARCIAL DE ORDENACION URBANA

INFRAESTRUCTURAS
PLAN DE ETAPAS.

3.4

MOTILLA DEL PALANCAR

AYUNTAMIENTO DE MOTILLA
DEL PALANCAR

DICIEMBRE
1985
0286